

**Verkeerstechniek BV**

- Verhuur van:
- Verkeersvoorzieningen
- Advies & Ontwerp
- Verkeersregelinstanties

www.2TB.nl | Spinderweg 9, Ede (Gld) | Telefoon: 0318-830 333

Getekend: F. Beekhuizen

Datum: 12-03-2025

Gewijzigd datum: 14-03-2025 MTVC

25-03-2025 MTVC 26-03-2025 MTVC

Opdrachtgever:



Tekeningnr.: 20250312-50

Plaats: Ede

Project: Zoetermeer, Engelandlaan

Projectnr.:

Opmerking:

De locatie van de borden is een indicatie, de exacte locatie wordt in het werk bepaald.



**Fase 1  
Dag**



VKR begeleid bouwverkeer  
bouw in/uitrit in en uit.  
Vracht verkeer moet uitrijden  
richting Londenstraat

Doorgaand verkeer afgesloten 5

9




Oversteken 10

Omleiding Oxfordstraat afgesloten verkeer Oxfordstraat volg 11

Wijk uit / Engelandlaan volg 12

Wijk uit 24

Wijk uit 25

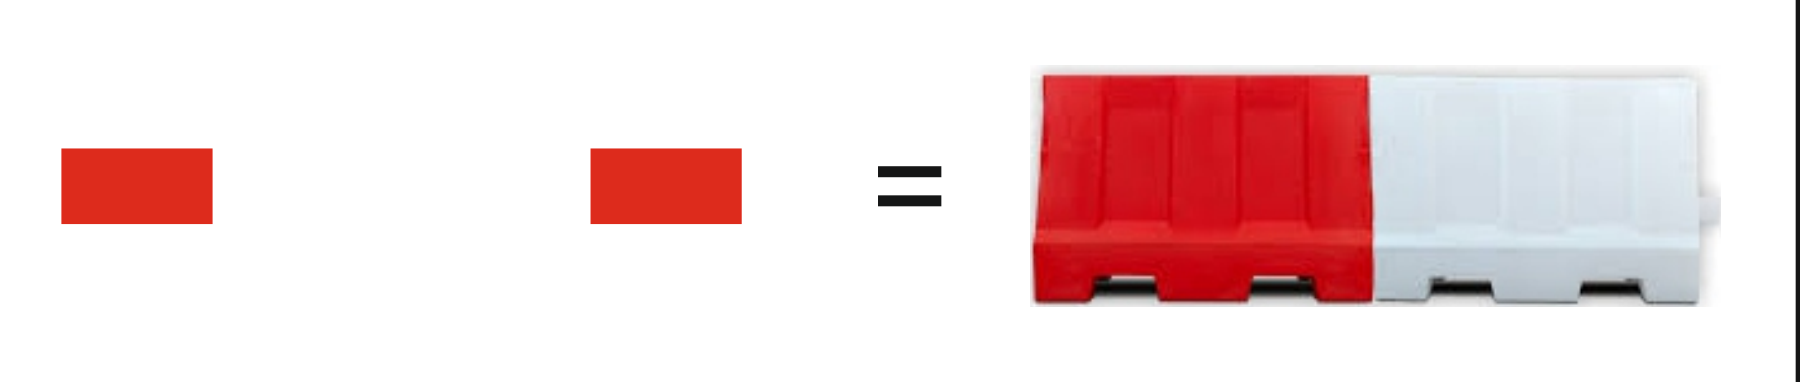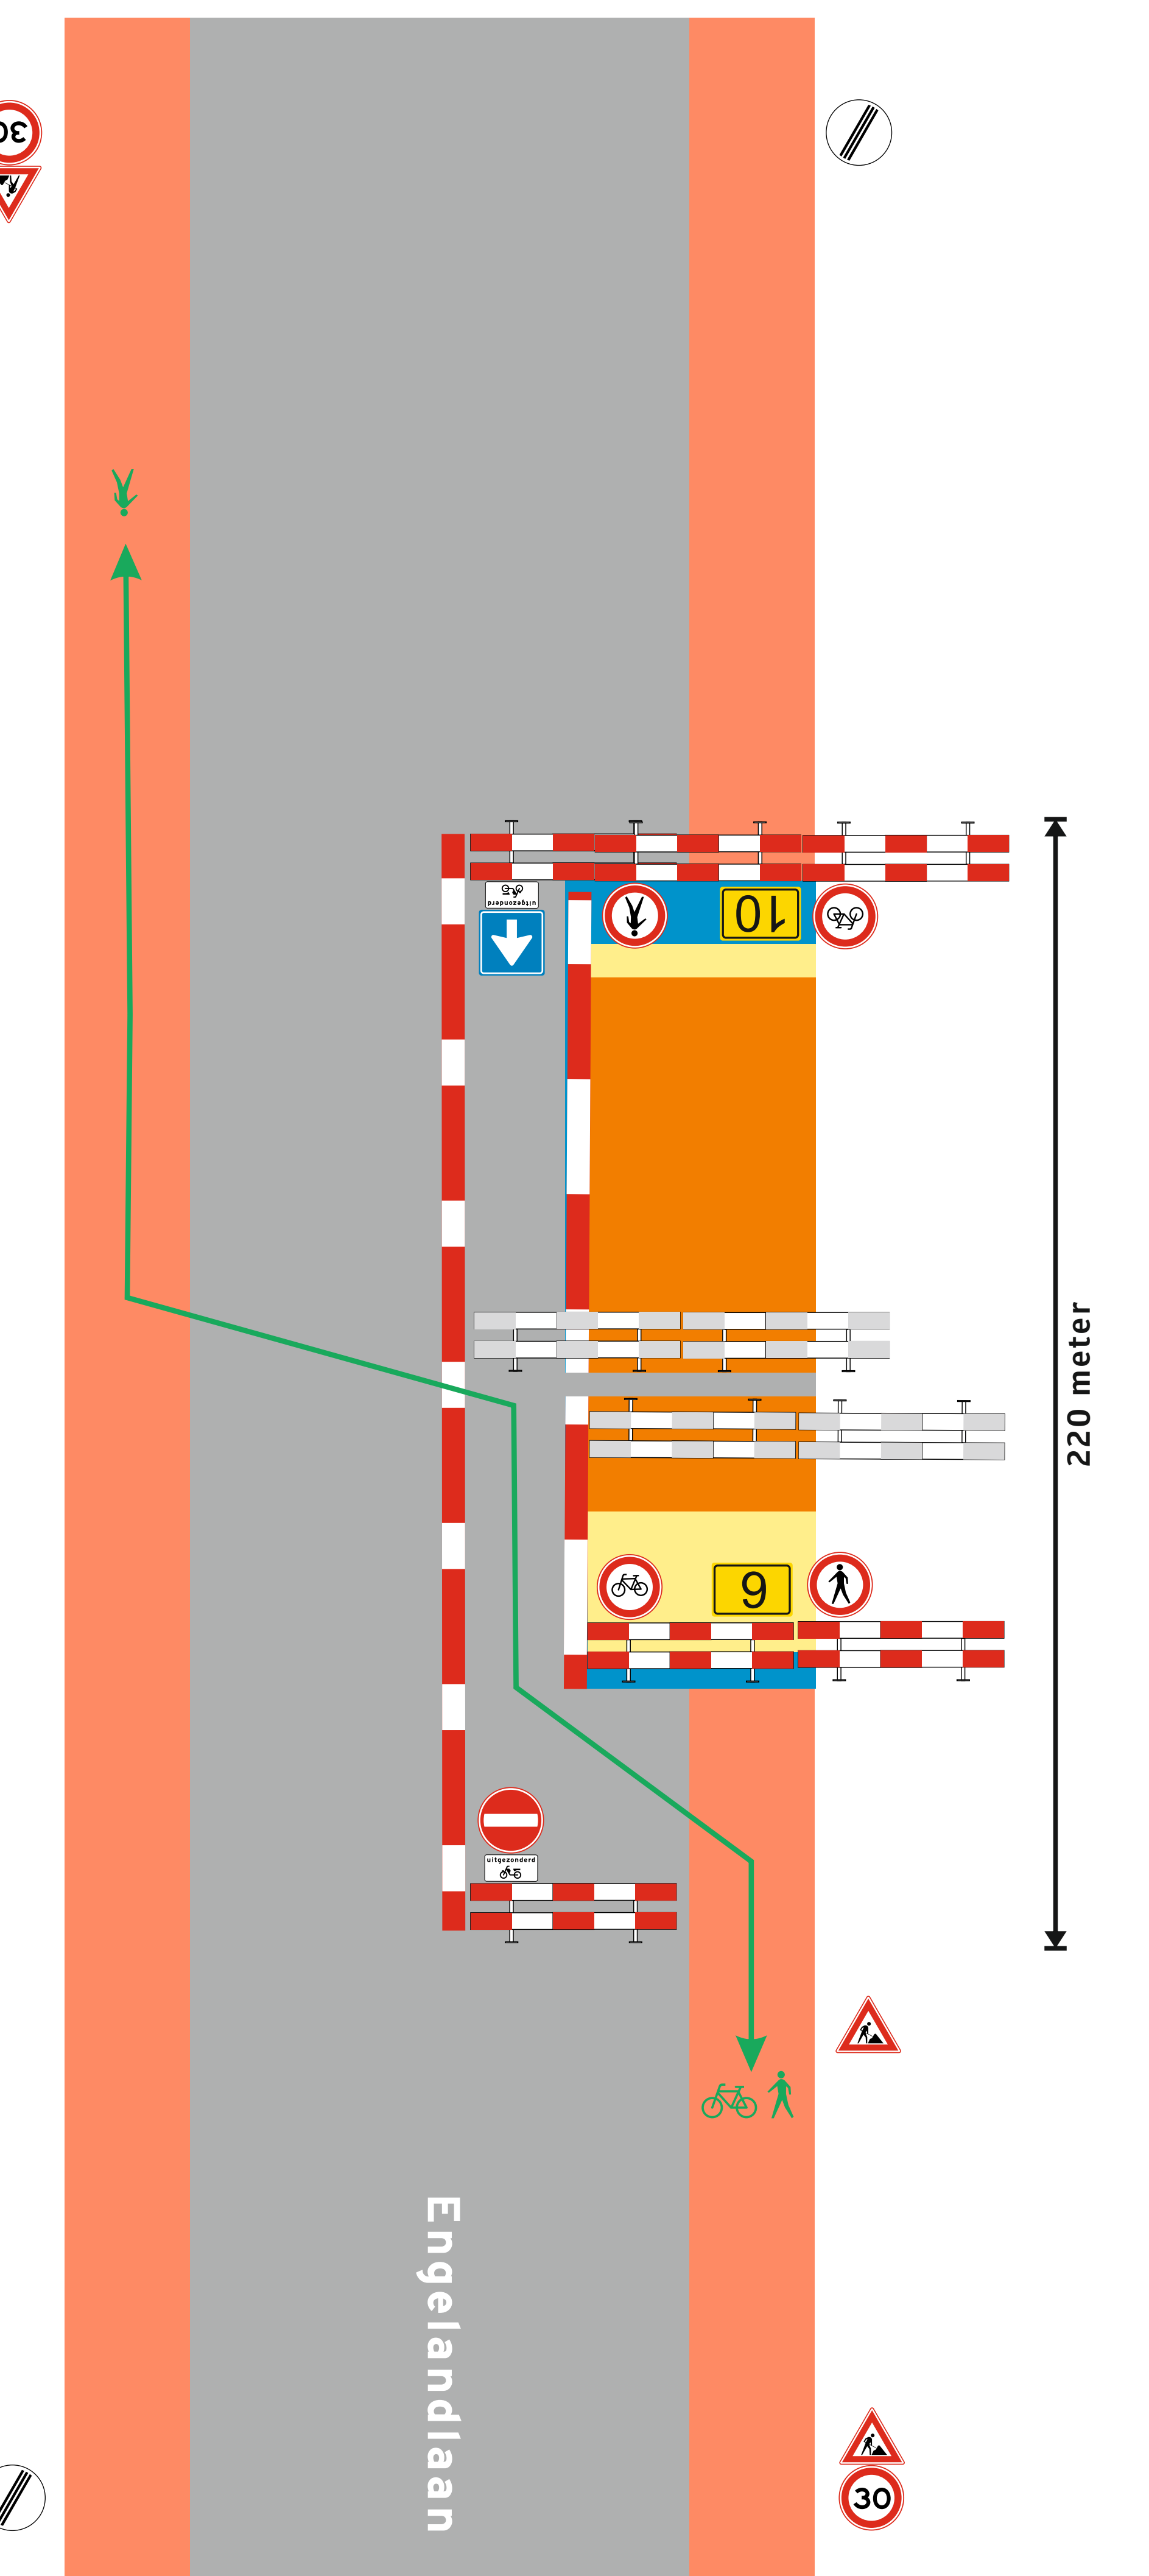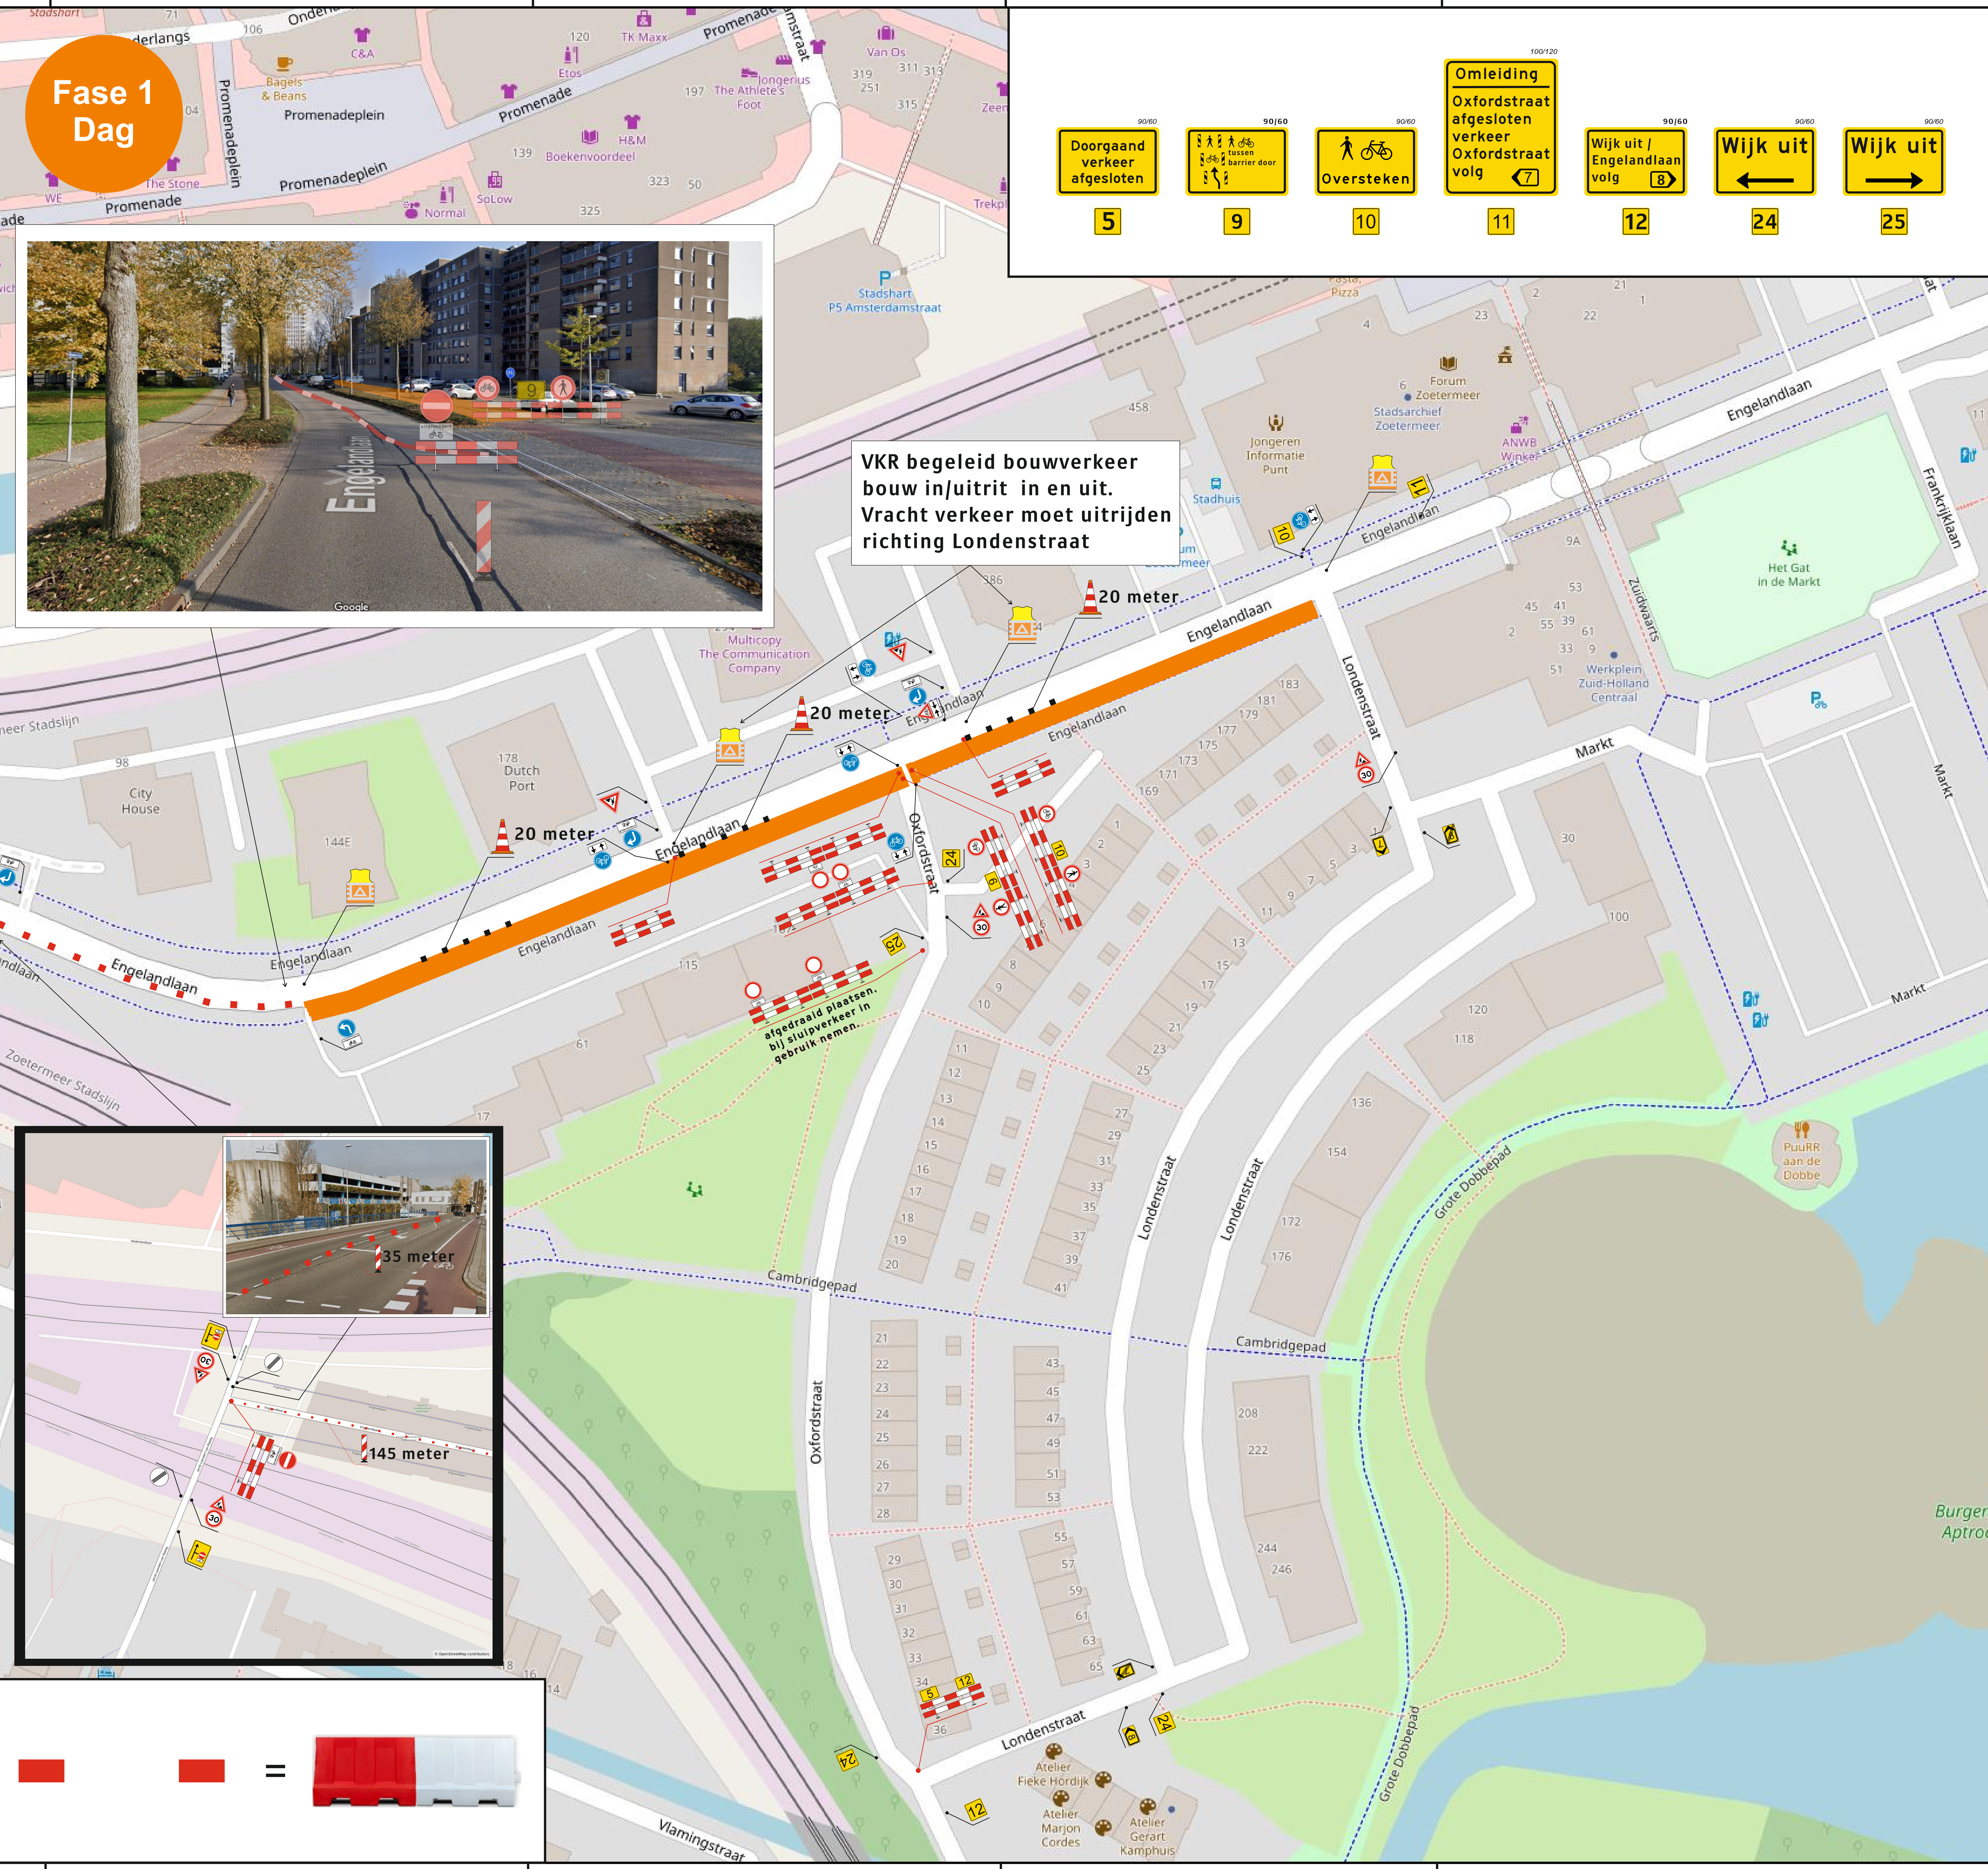





<p><b>Verkeerstechniek BV</b></p> <p>Verhuur van: - Verkeersvoorzieningen - Advies &amp; Ontwerp - Verkeersregelinstanties</p> <p><a href="http://www.2TB.nl">www.2TB.nl</a>   Spinderweg 9, Ede (Gld)   Telefoon: 0318-830 333</p>	<p>Getekend: F. Beekhuizen</p> <p>Datum: 12-03-2025</p>
	<p>Gewijzigd datum: 14-03-2025 MTVC</p> <p>25-03-2025 MTVC 27-03-2025 MTVC</p> <p>01-04-2025 MTVC 02-04-2025 MTVC</p>
<p>Opdrachtgever: </p>	<p>Tekeningnr.: 20250312-50</p> <p>Plaats: Ede</p>
<p>Project: Zoetermeer, Engelandlaan</p> <p>Opmerking: <b>Vrije doorrijbreedte rijbaan Engelandlaan 4 meter.</b></p>	<p>Projectnr.: .</p> <p>De locatie van de borden is een indicatie, de exacte locatie wordt in het werk bepaald.</p>

**Fase 1 Nacht**



Legend of traffic signs:

- 5: Doorgaand verkeer afgesloten
- 9: Tussenbarrière
- 10: Oversteken
- 11: Omleiding Oxfordstraat afgesloten verkeer Oxfordstraat volg
- 12: Wijk uit / Engelandlaan volg
- 24: Wijk uit (left arrow)
- 25: Wijk uit (right arrow)

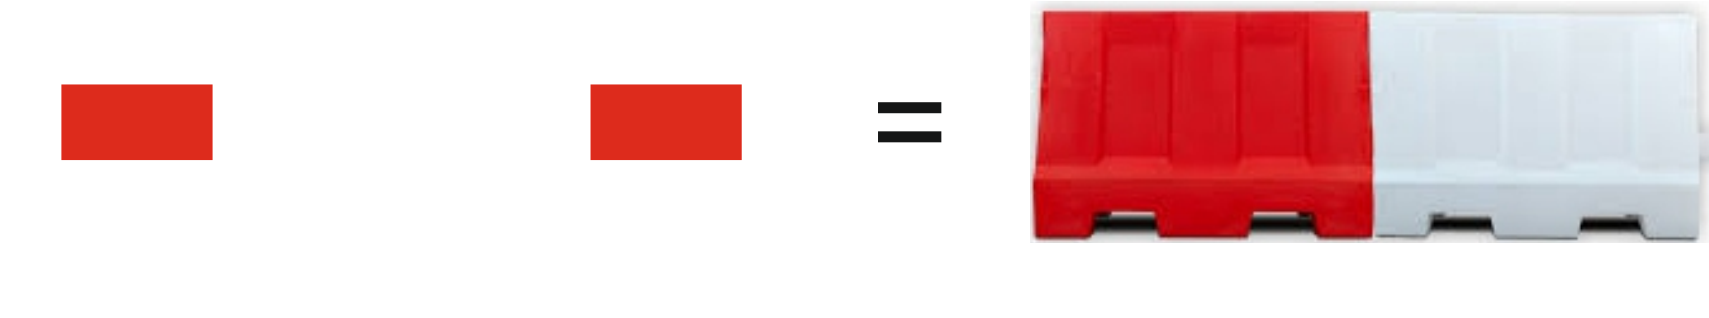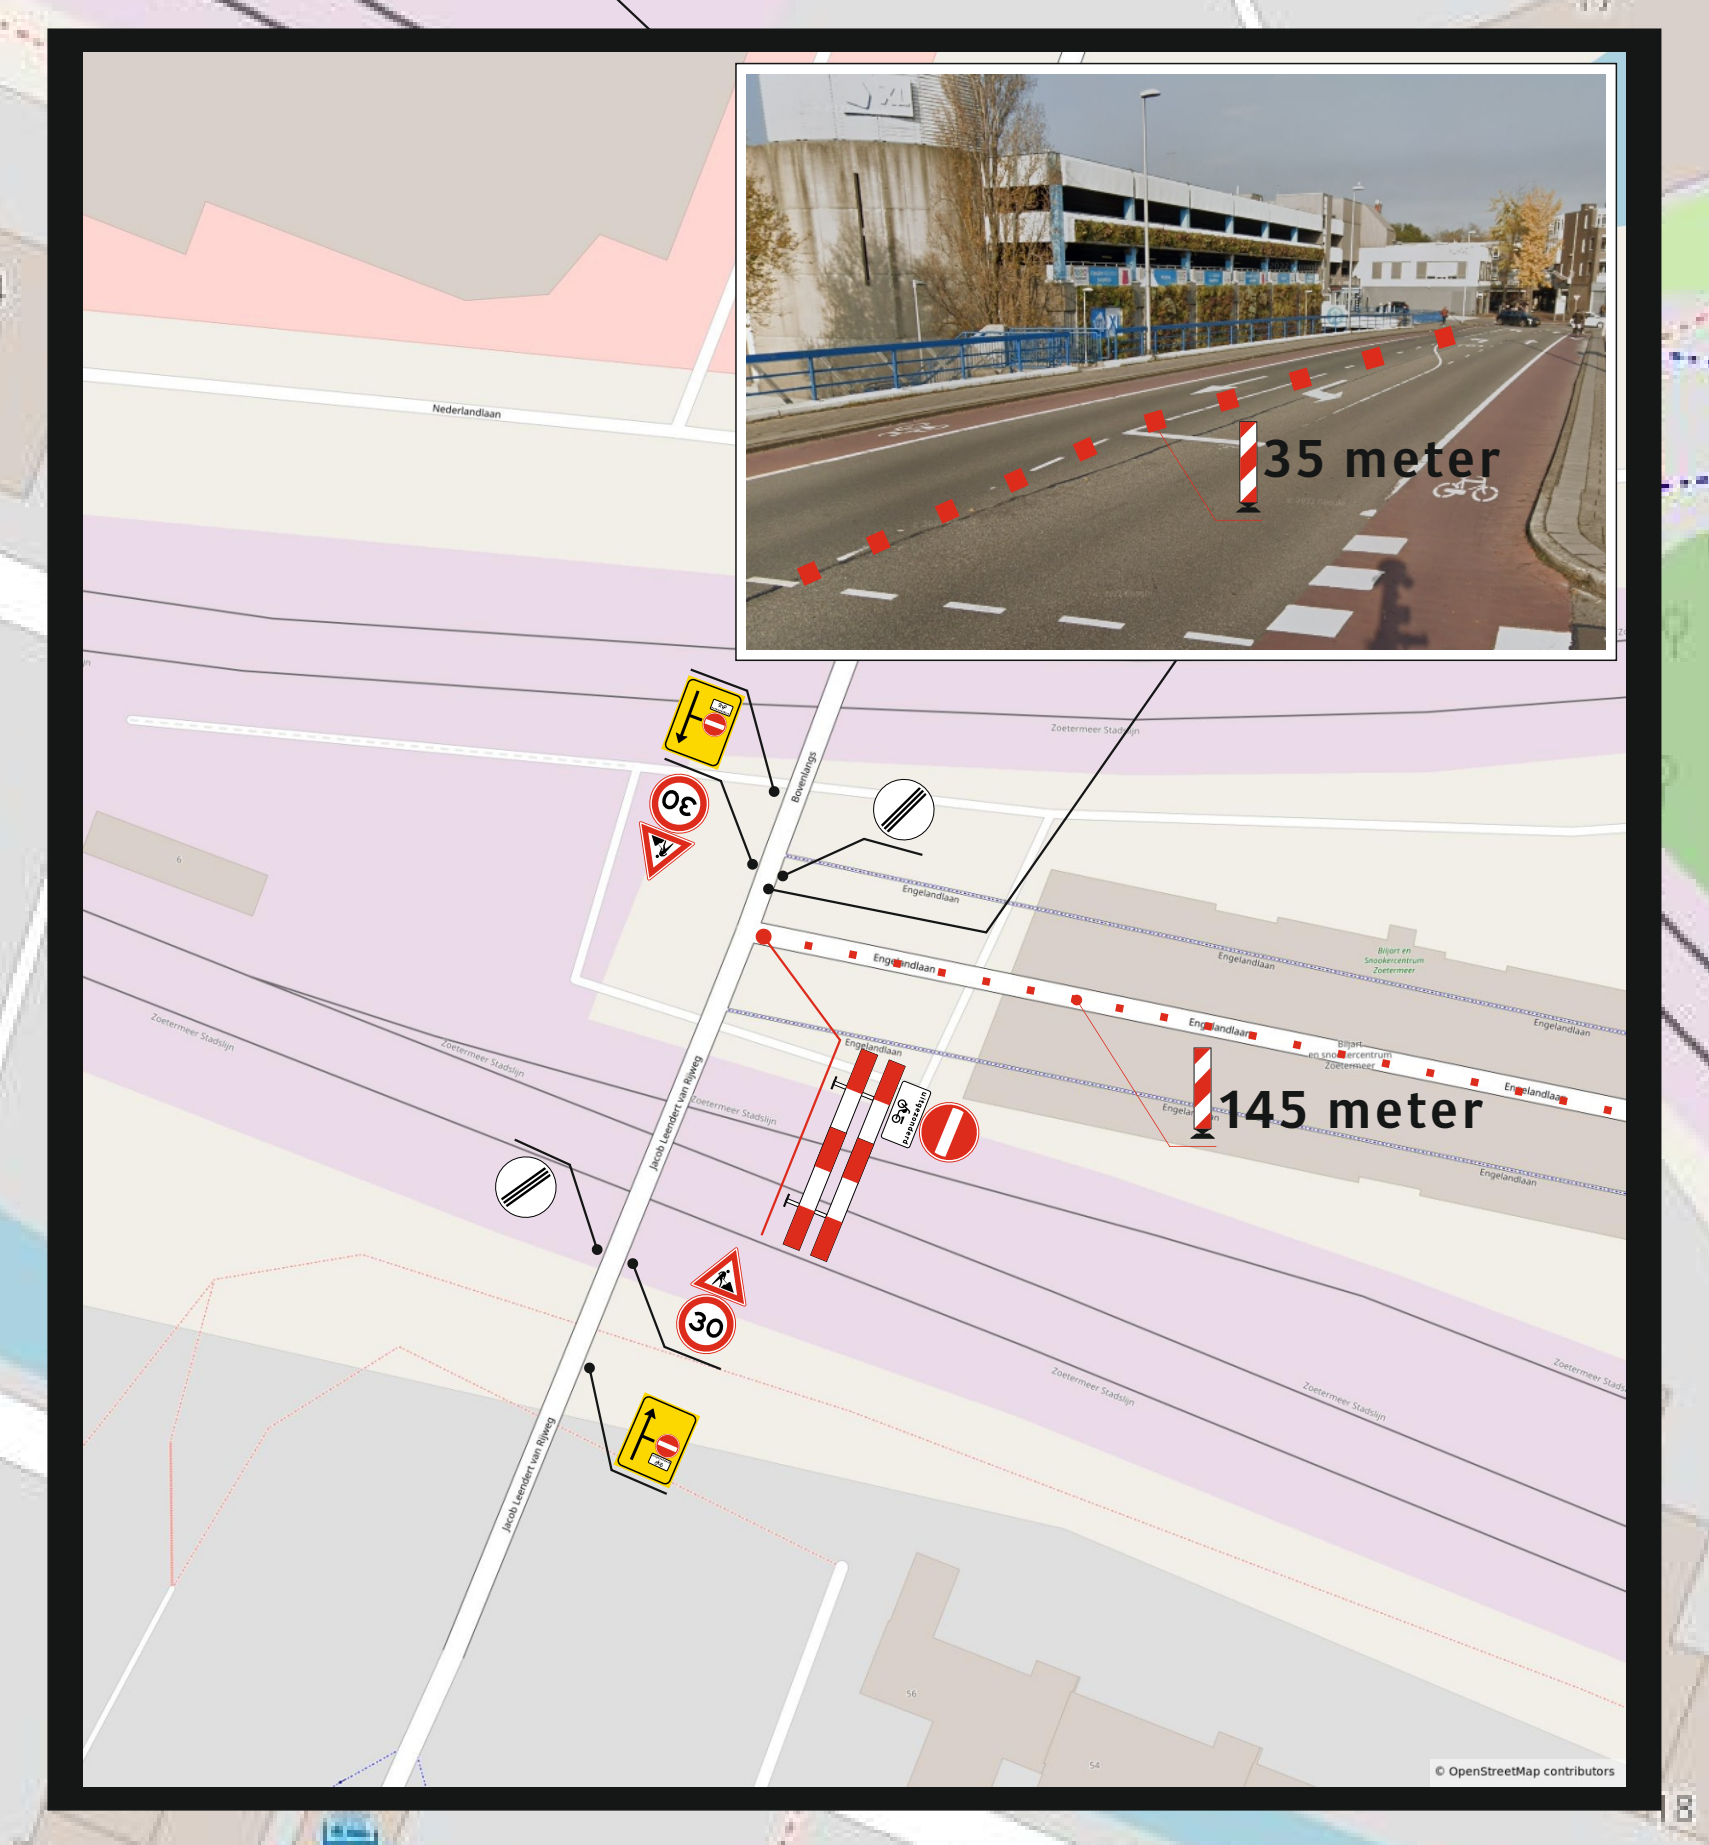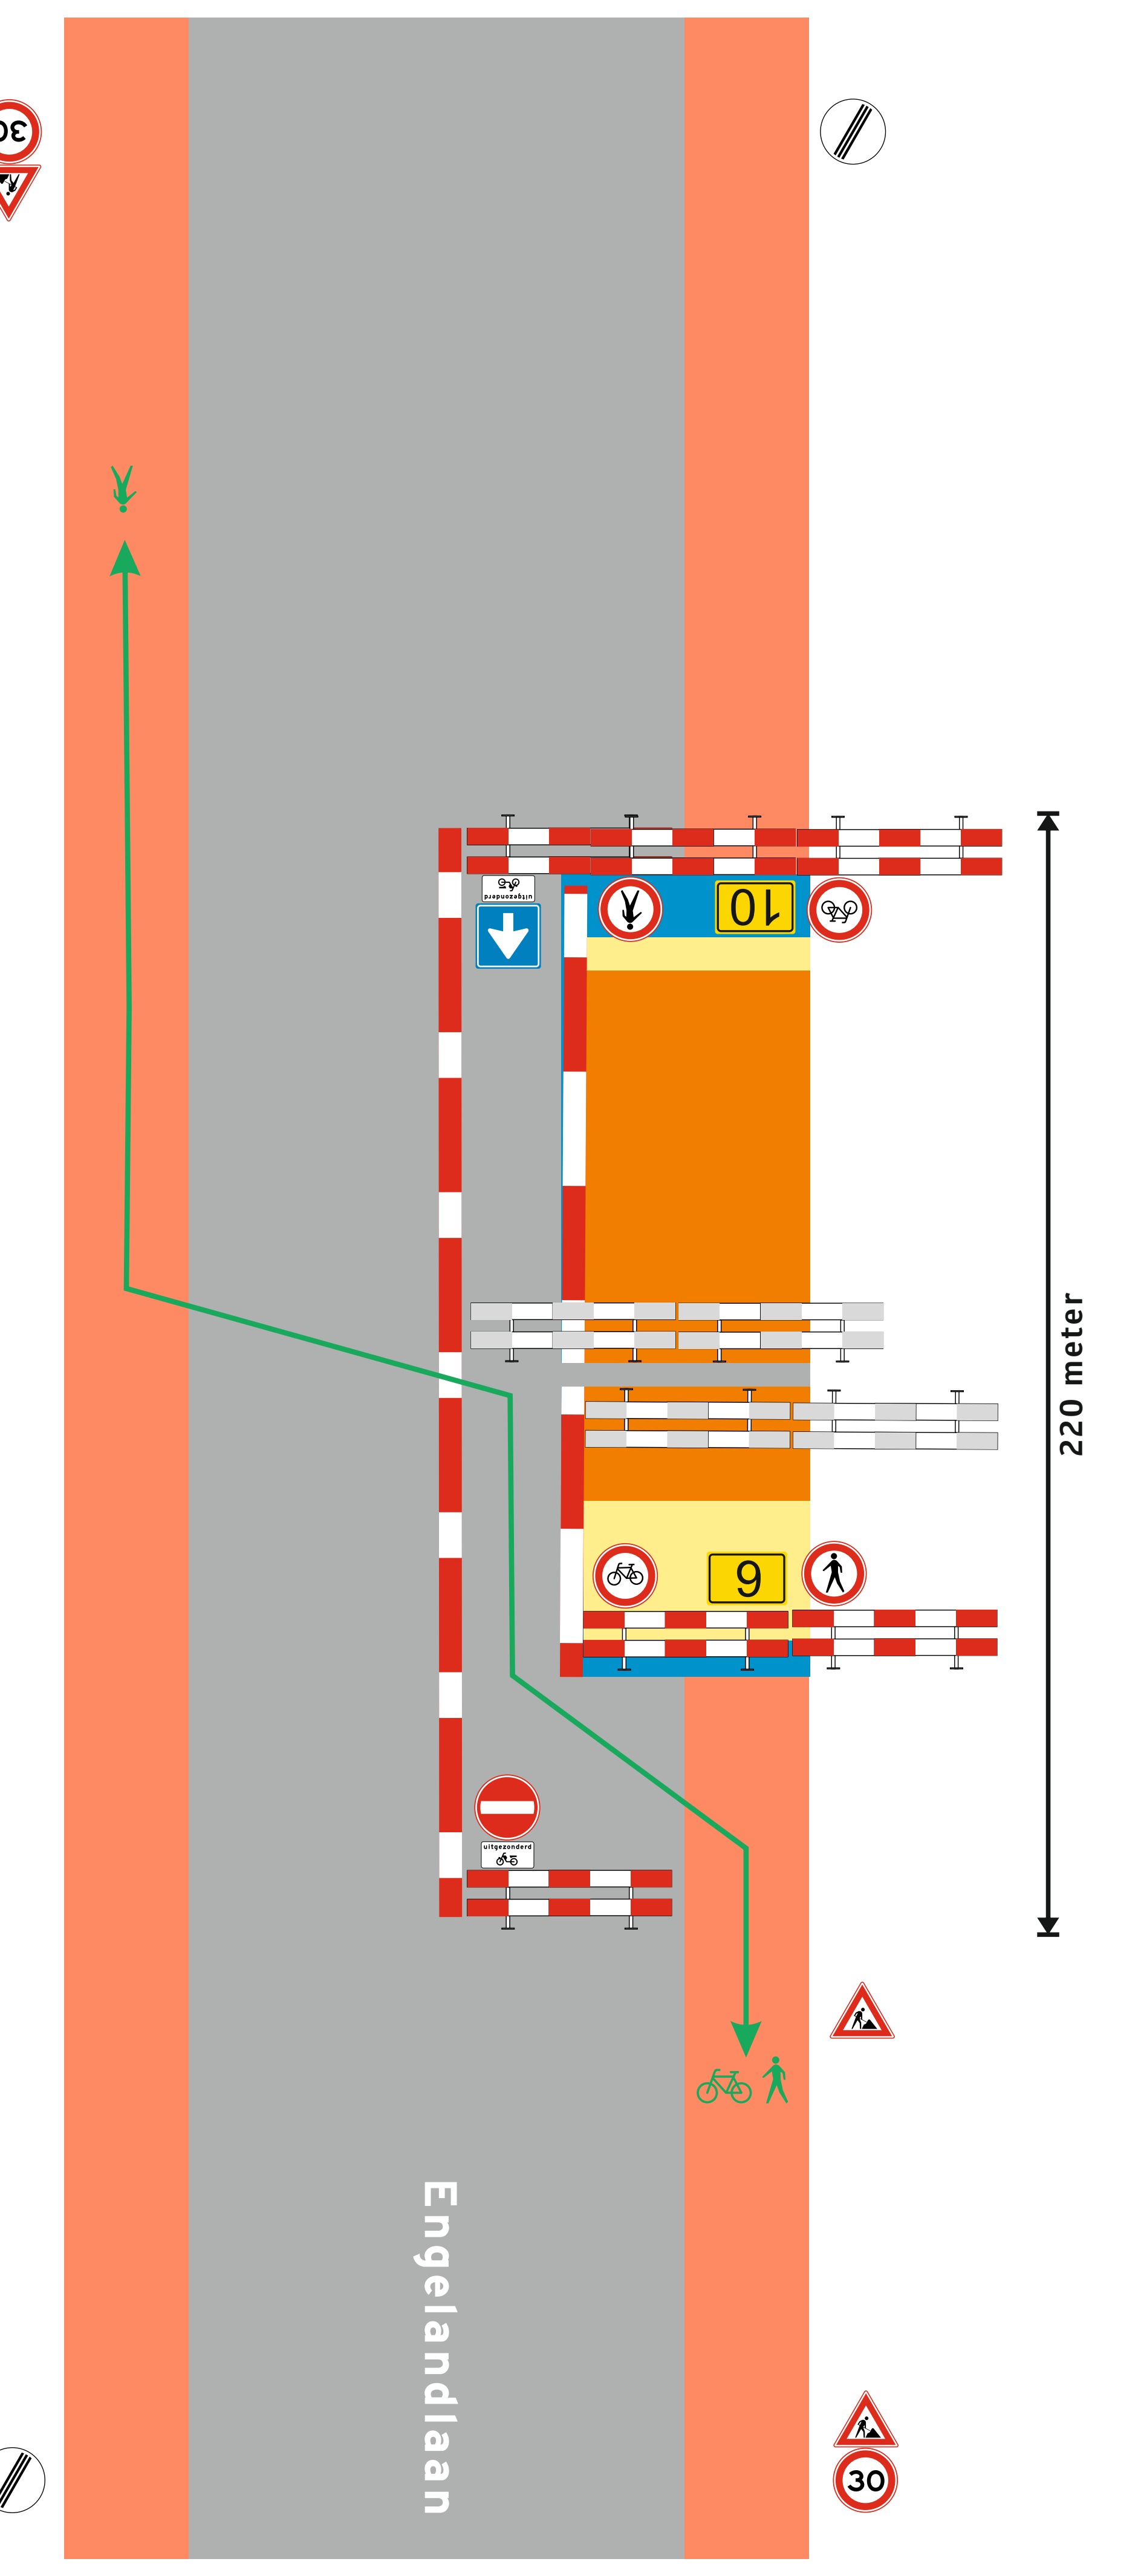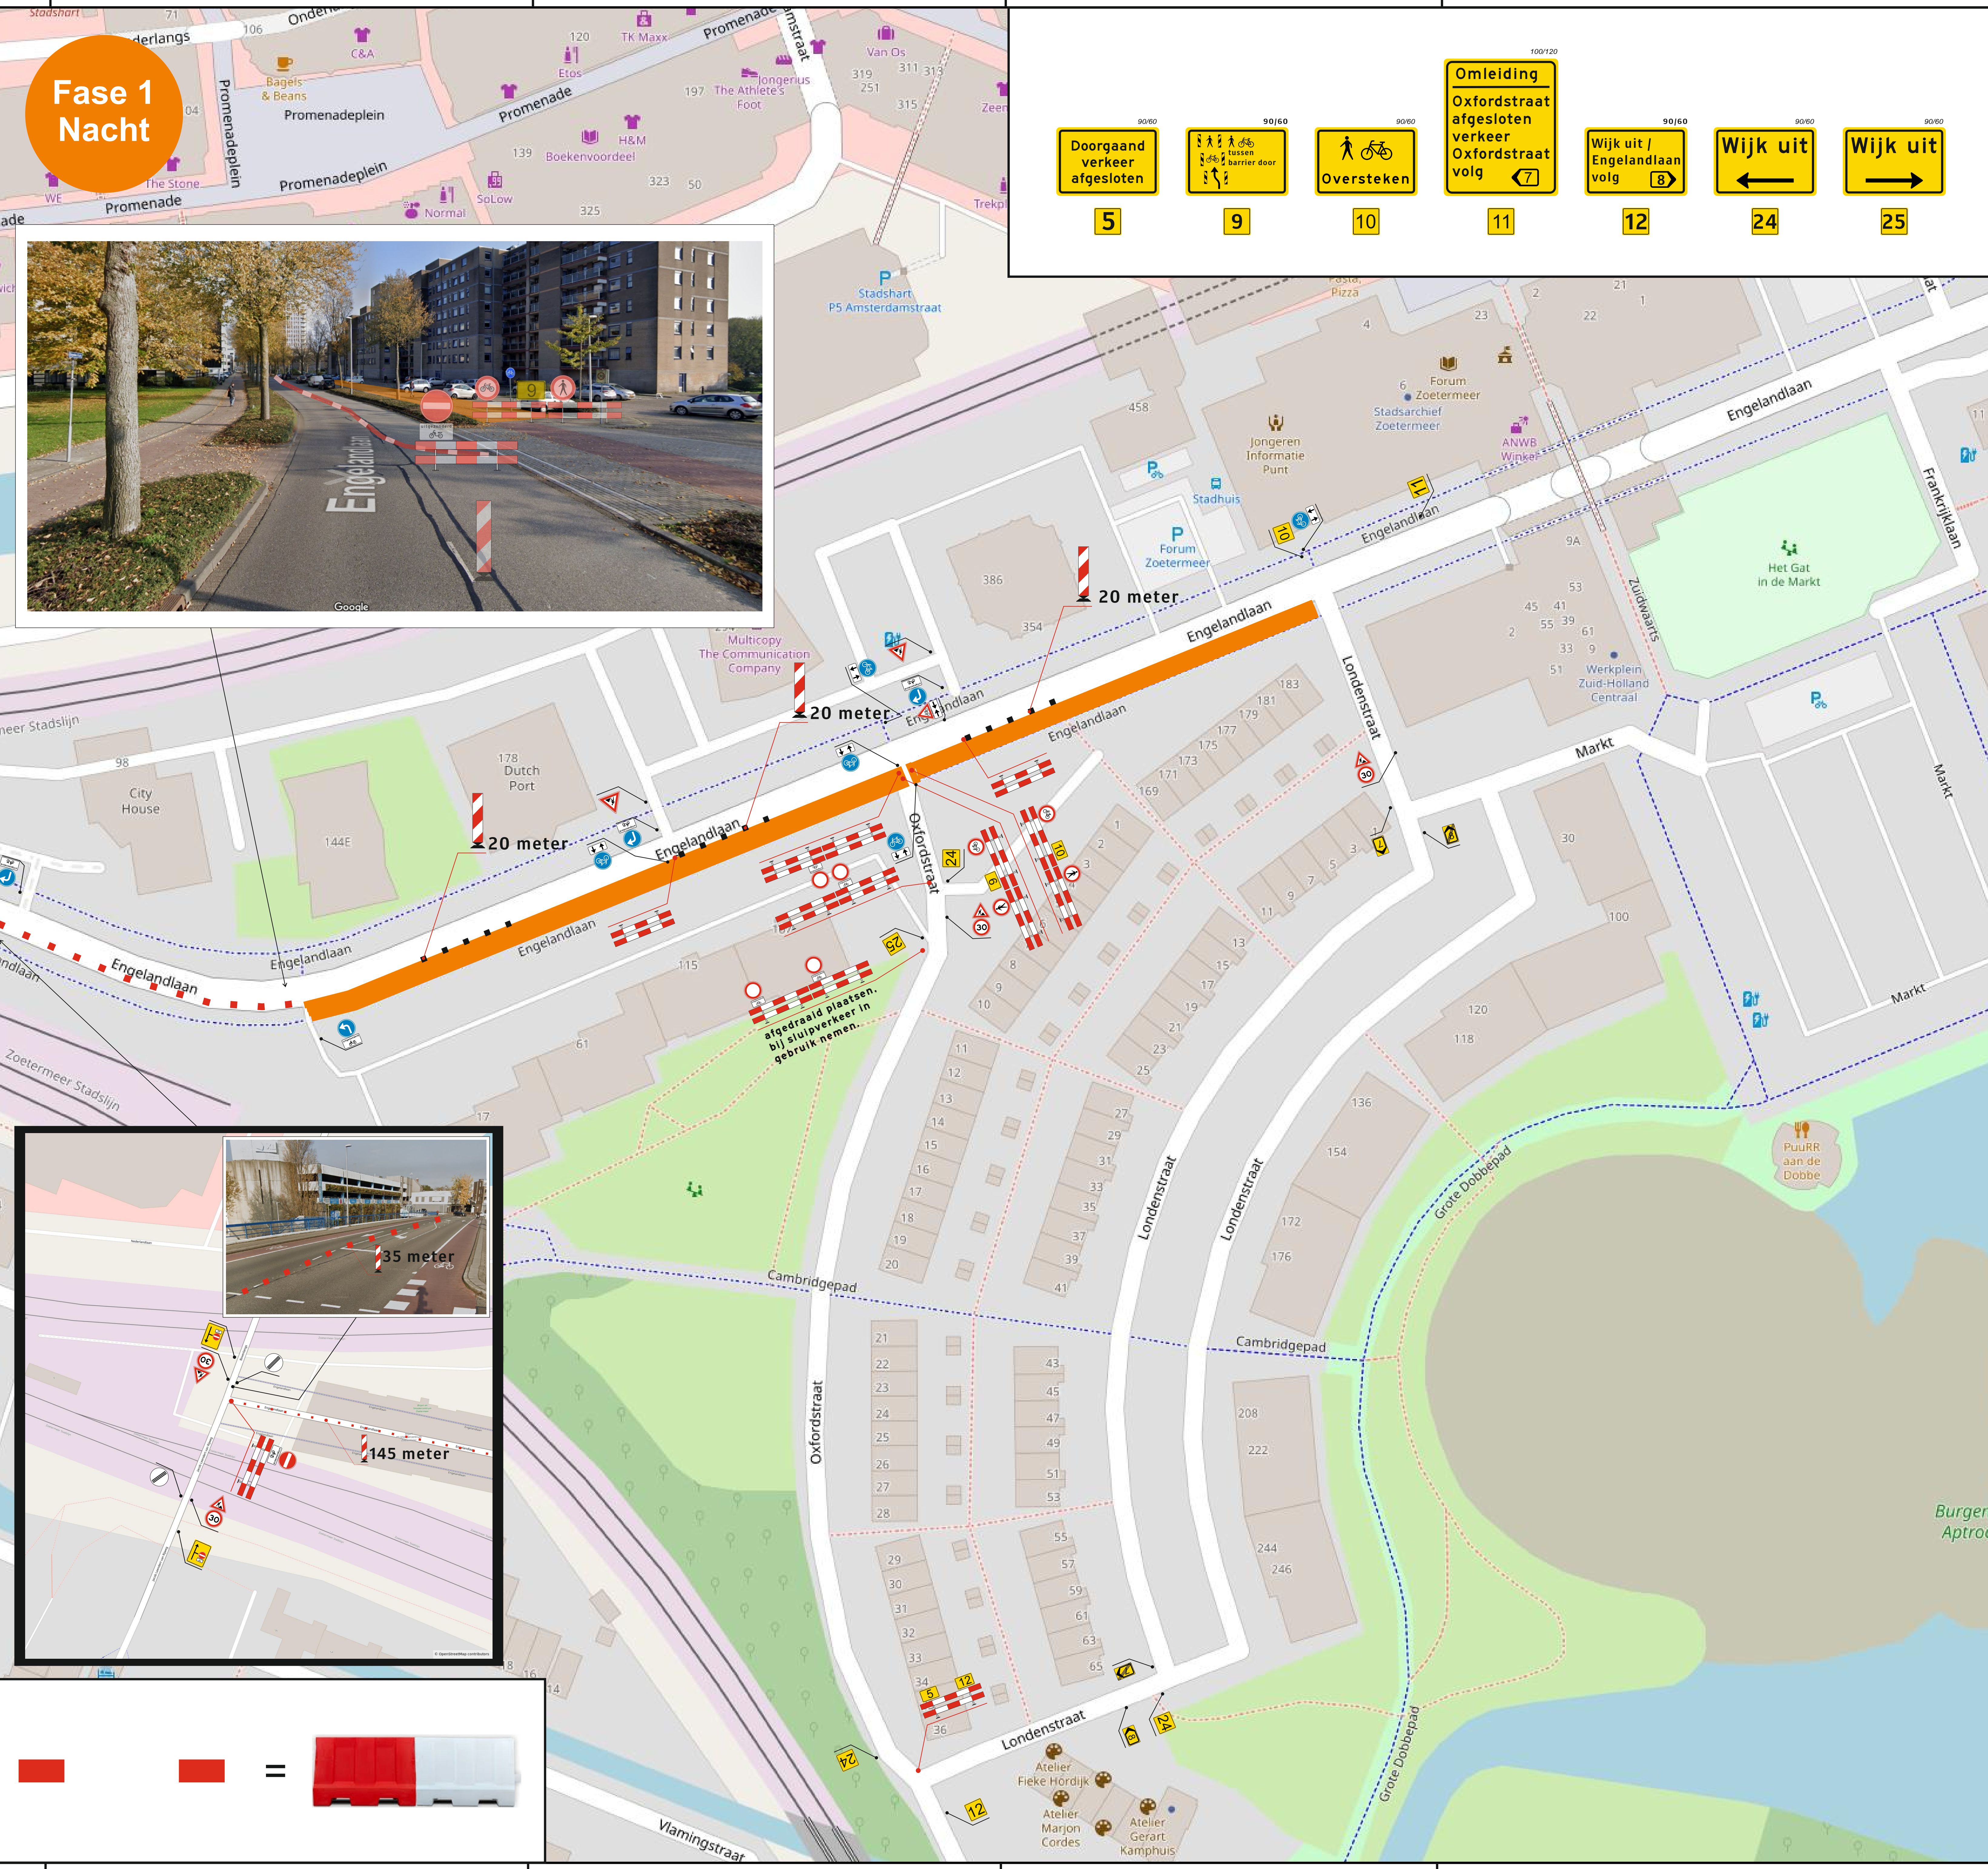

**2TB Verkeerstechniek BV**

Verhuur van:  
- Verkeersvoorzieningen  
- Advies & Ontwerp  
- Verkeersregelinstanties

www.2TB.nl | Spinderweg 9, Ede (Gld) | Telefoon: 0318-830 333

Getekend:	F. Beekhuizen
Datum:	12-03-2025
Gewijzigd datum:	14-03-2025 MTVC
25-03-2025 MTVC	27-03-2025 MTVC
01-04-2025 MTVC	02-04-2025 MTVC

Opdrachtgever: **ROSEBOOM-EDE**

Tekeningnr.: 20250312-50

Plaats: Ede

Project: Zoetermeer, Engelandlaan

Projectnr.: .

Opmerking: **Vrije doorrijbreedte rijbaan Engelandlaan 4 meter.**

De locatie van de borden is een indicatie, de exacte locatie wordt in het werk bepaald.



Maps Copyright: OpenStreetMap Contributors (www.openstreetmap.org)

**Fase 2  
Dag**

**Uiterlijk 2 a 3 dagen actief**



**VKR begeleid bouwverkeer  
bouw/uitrit in en uit.  
Vrachtverkeer moet uitrijden  
richting Londenstraat**

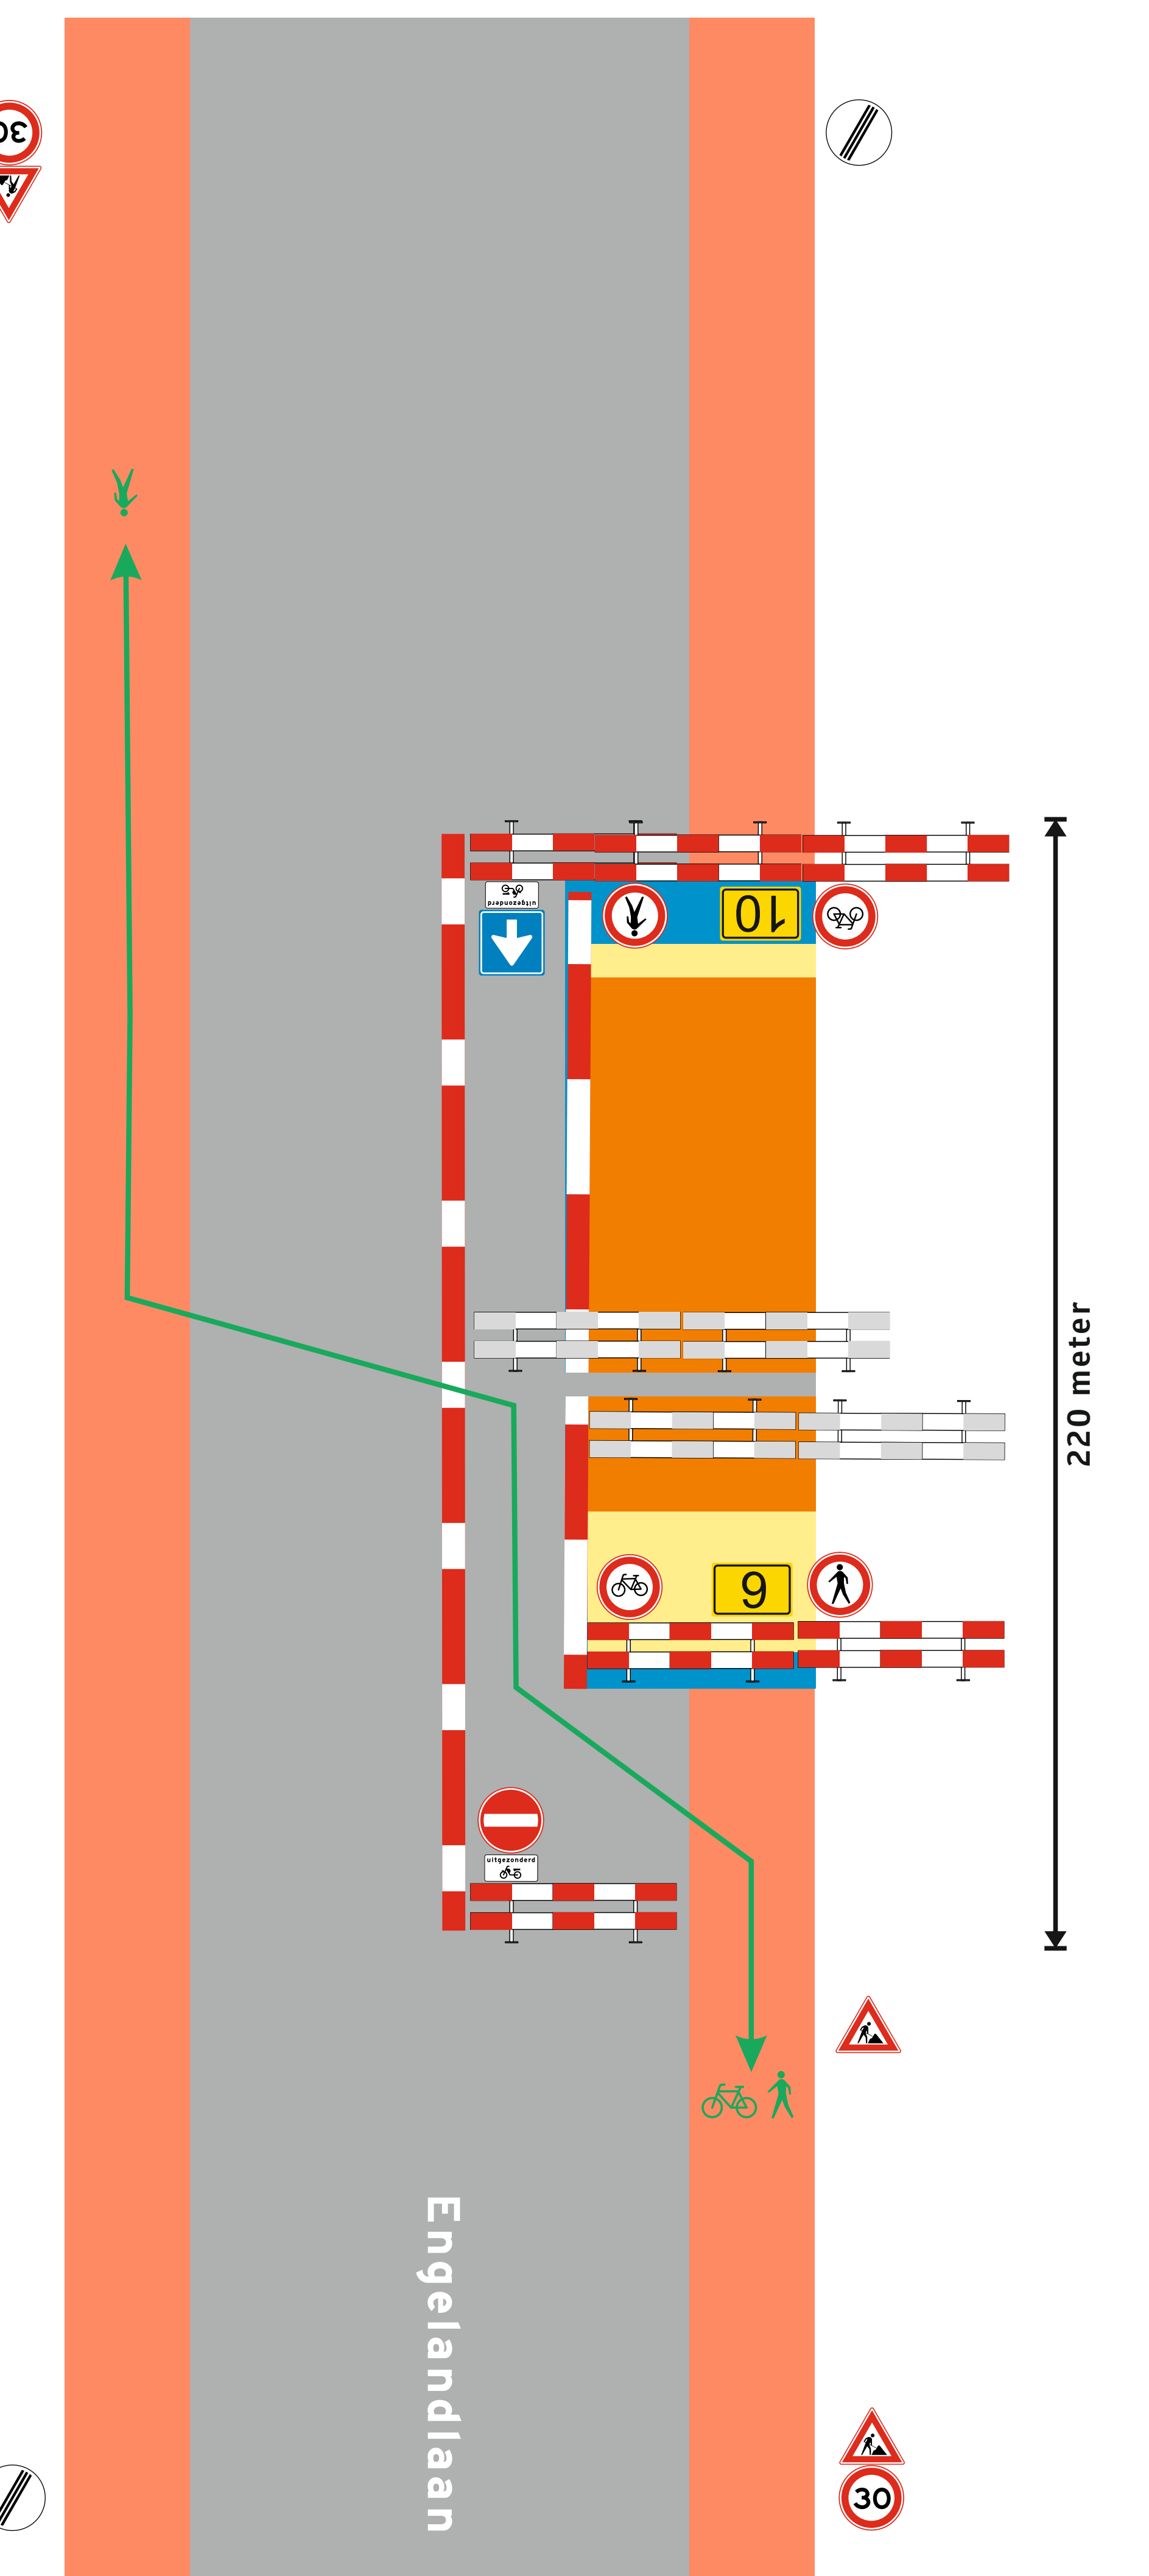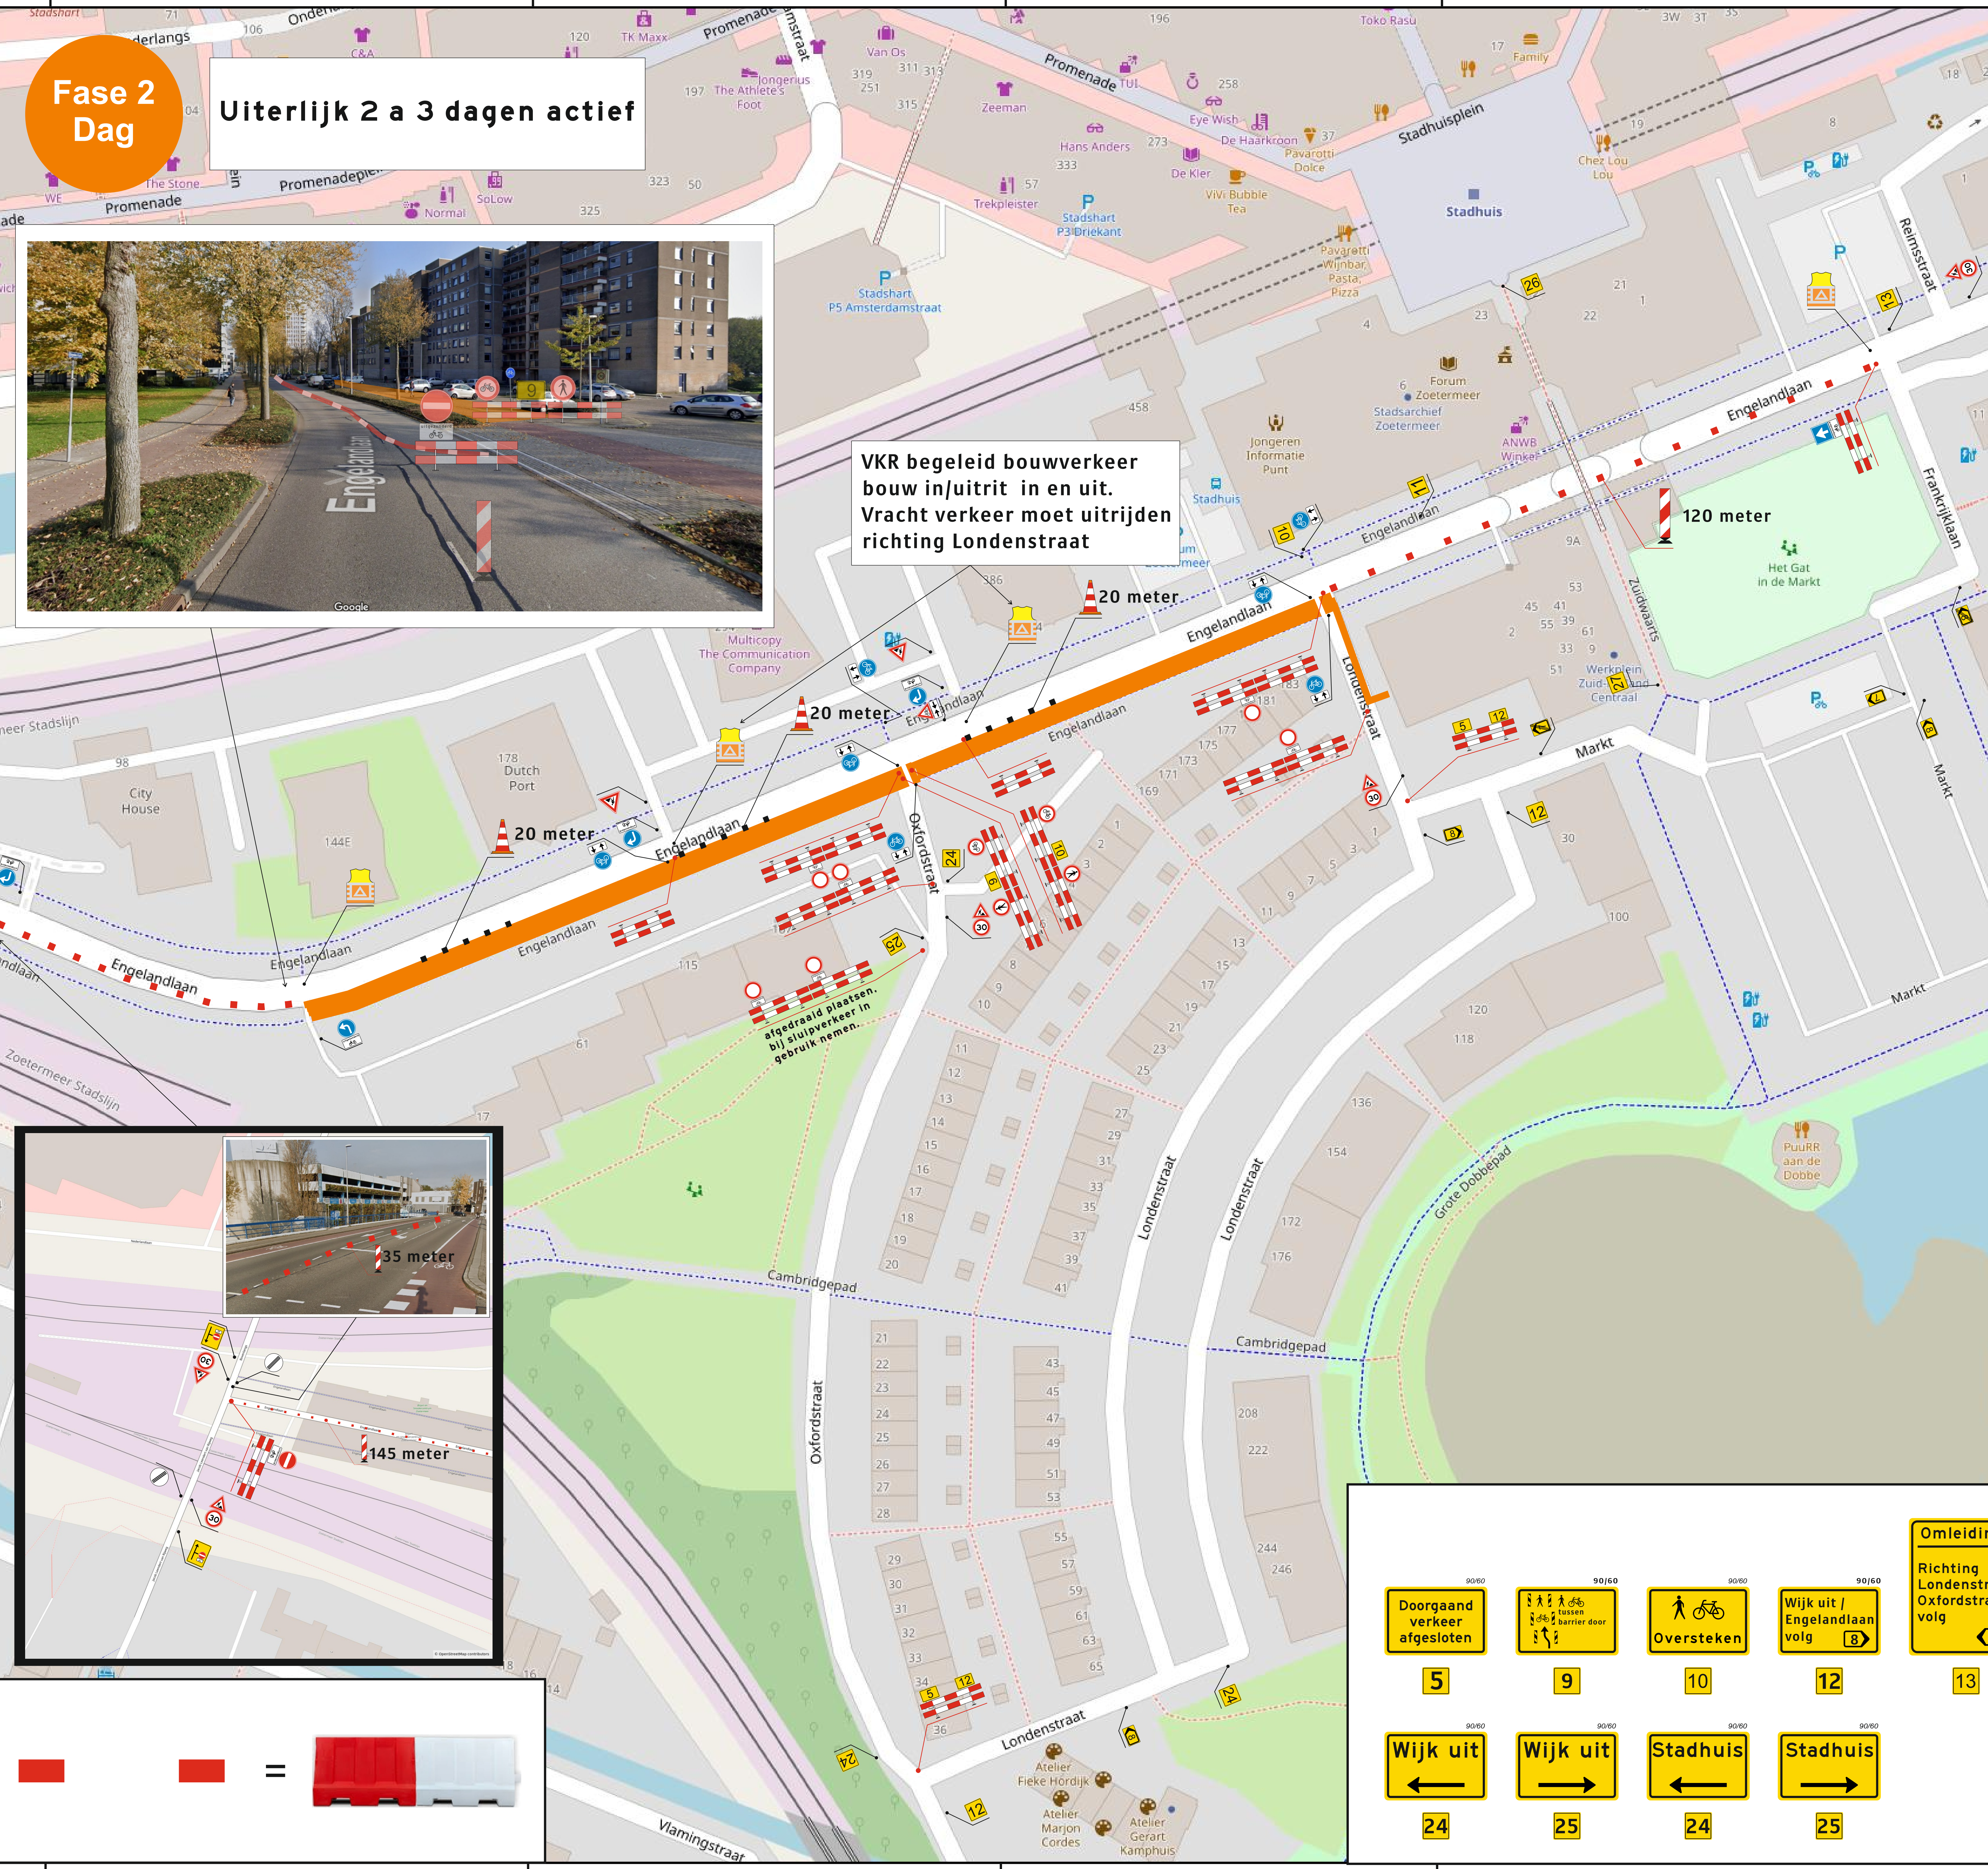

<b>5</b>	<b>9</b>	<b>10</b>	<b>12</b>	<b>13</b>
<b>24</b>	<b>25</b>	<b>24</b>	<b>25</b>	

**2TB Verkeerstechniek BV**

Verhuur van:  
- Verkeersvoorzieningen  
- Advies & Ontwerp  
- Verkeersregelinstanties

www.2TB.nl | Spinderweg 9, Ede (Gld) | Telefoon: 0318-830 333

Getekend:	F. Beekhuizen
Datum:	12-03-2025
Gewijzigd datum:	14-03-2025 MTvC
	25-03-2025 MTvC
	27-03-2025 MTvC
	01-04-2025 MTvC
	02-04-2025 MTvC

Opdrachtgever: **ROSEBOOM-EDE**

Tekeningnr.: 20250312-50

Plaats: Ede

Project: Zoetermeer, Engelandlaan

Projectnr.: .




Opmerking: **Vrije doorrijbreedte rijbaan Engelandlaan 4 meter.**

De locatie van de borden is een indicatie, de exacte locatie wordt in het werk bepaald.

Maps Copyright: OpenStreetMap Contributors (www.openstreetmap.org)

**Fase 2  
Nacht**

**Uiterlijk 2 a 3 dagen actief**

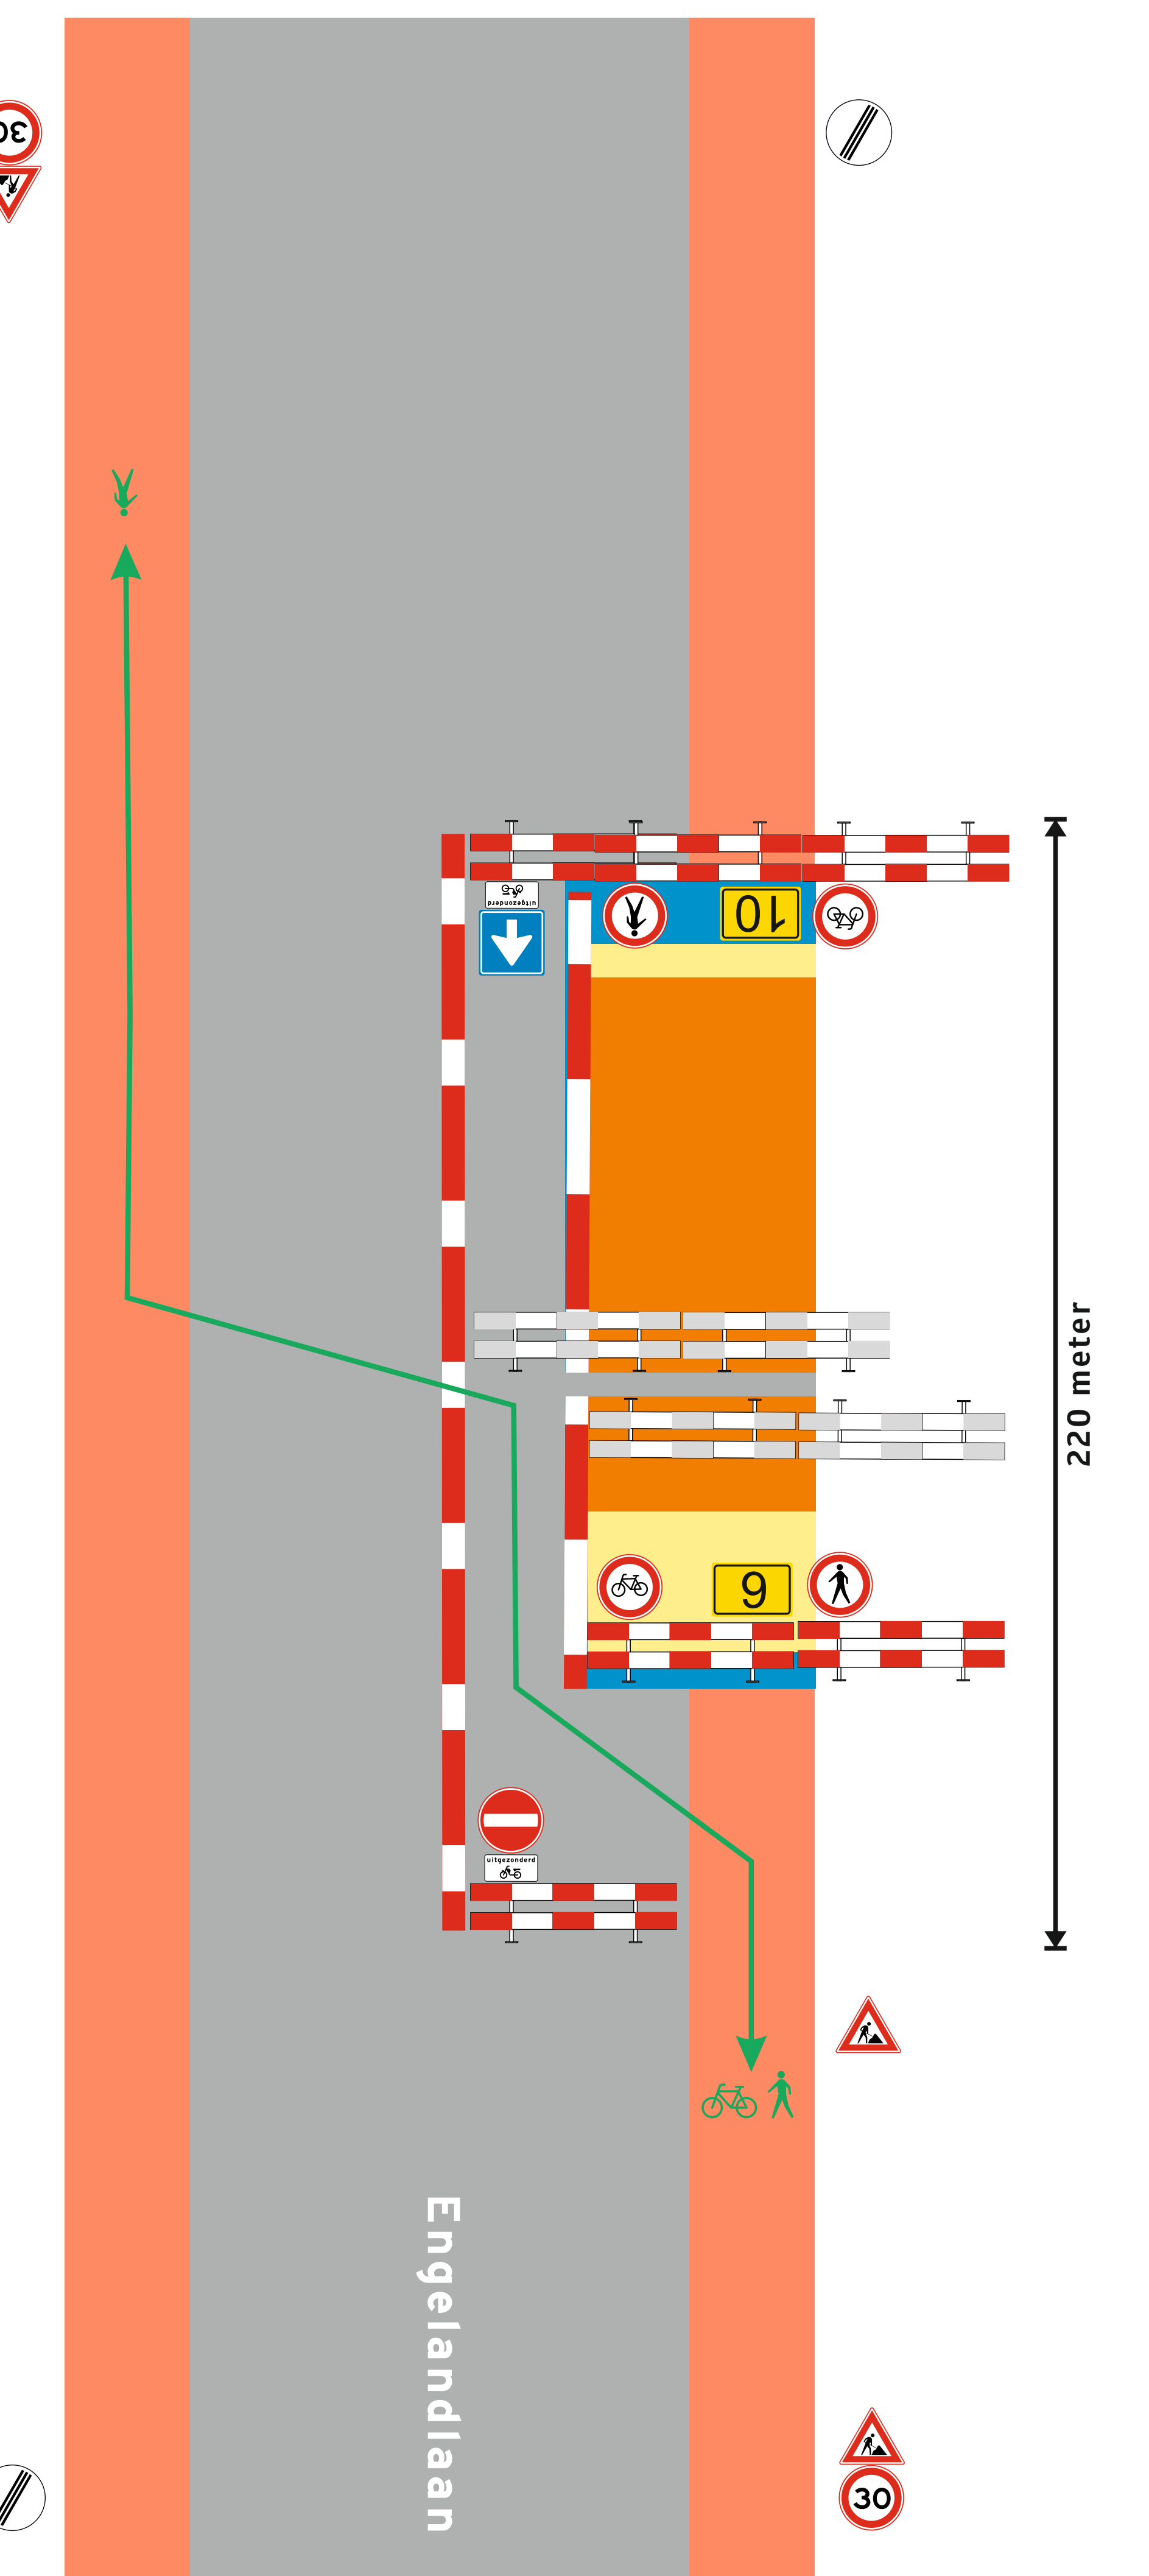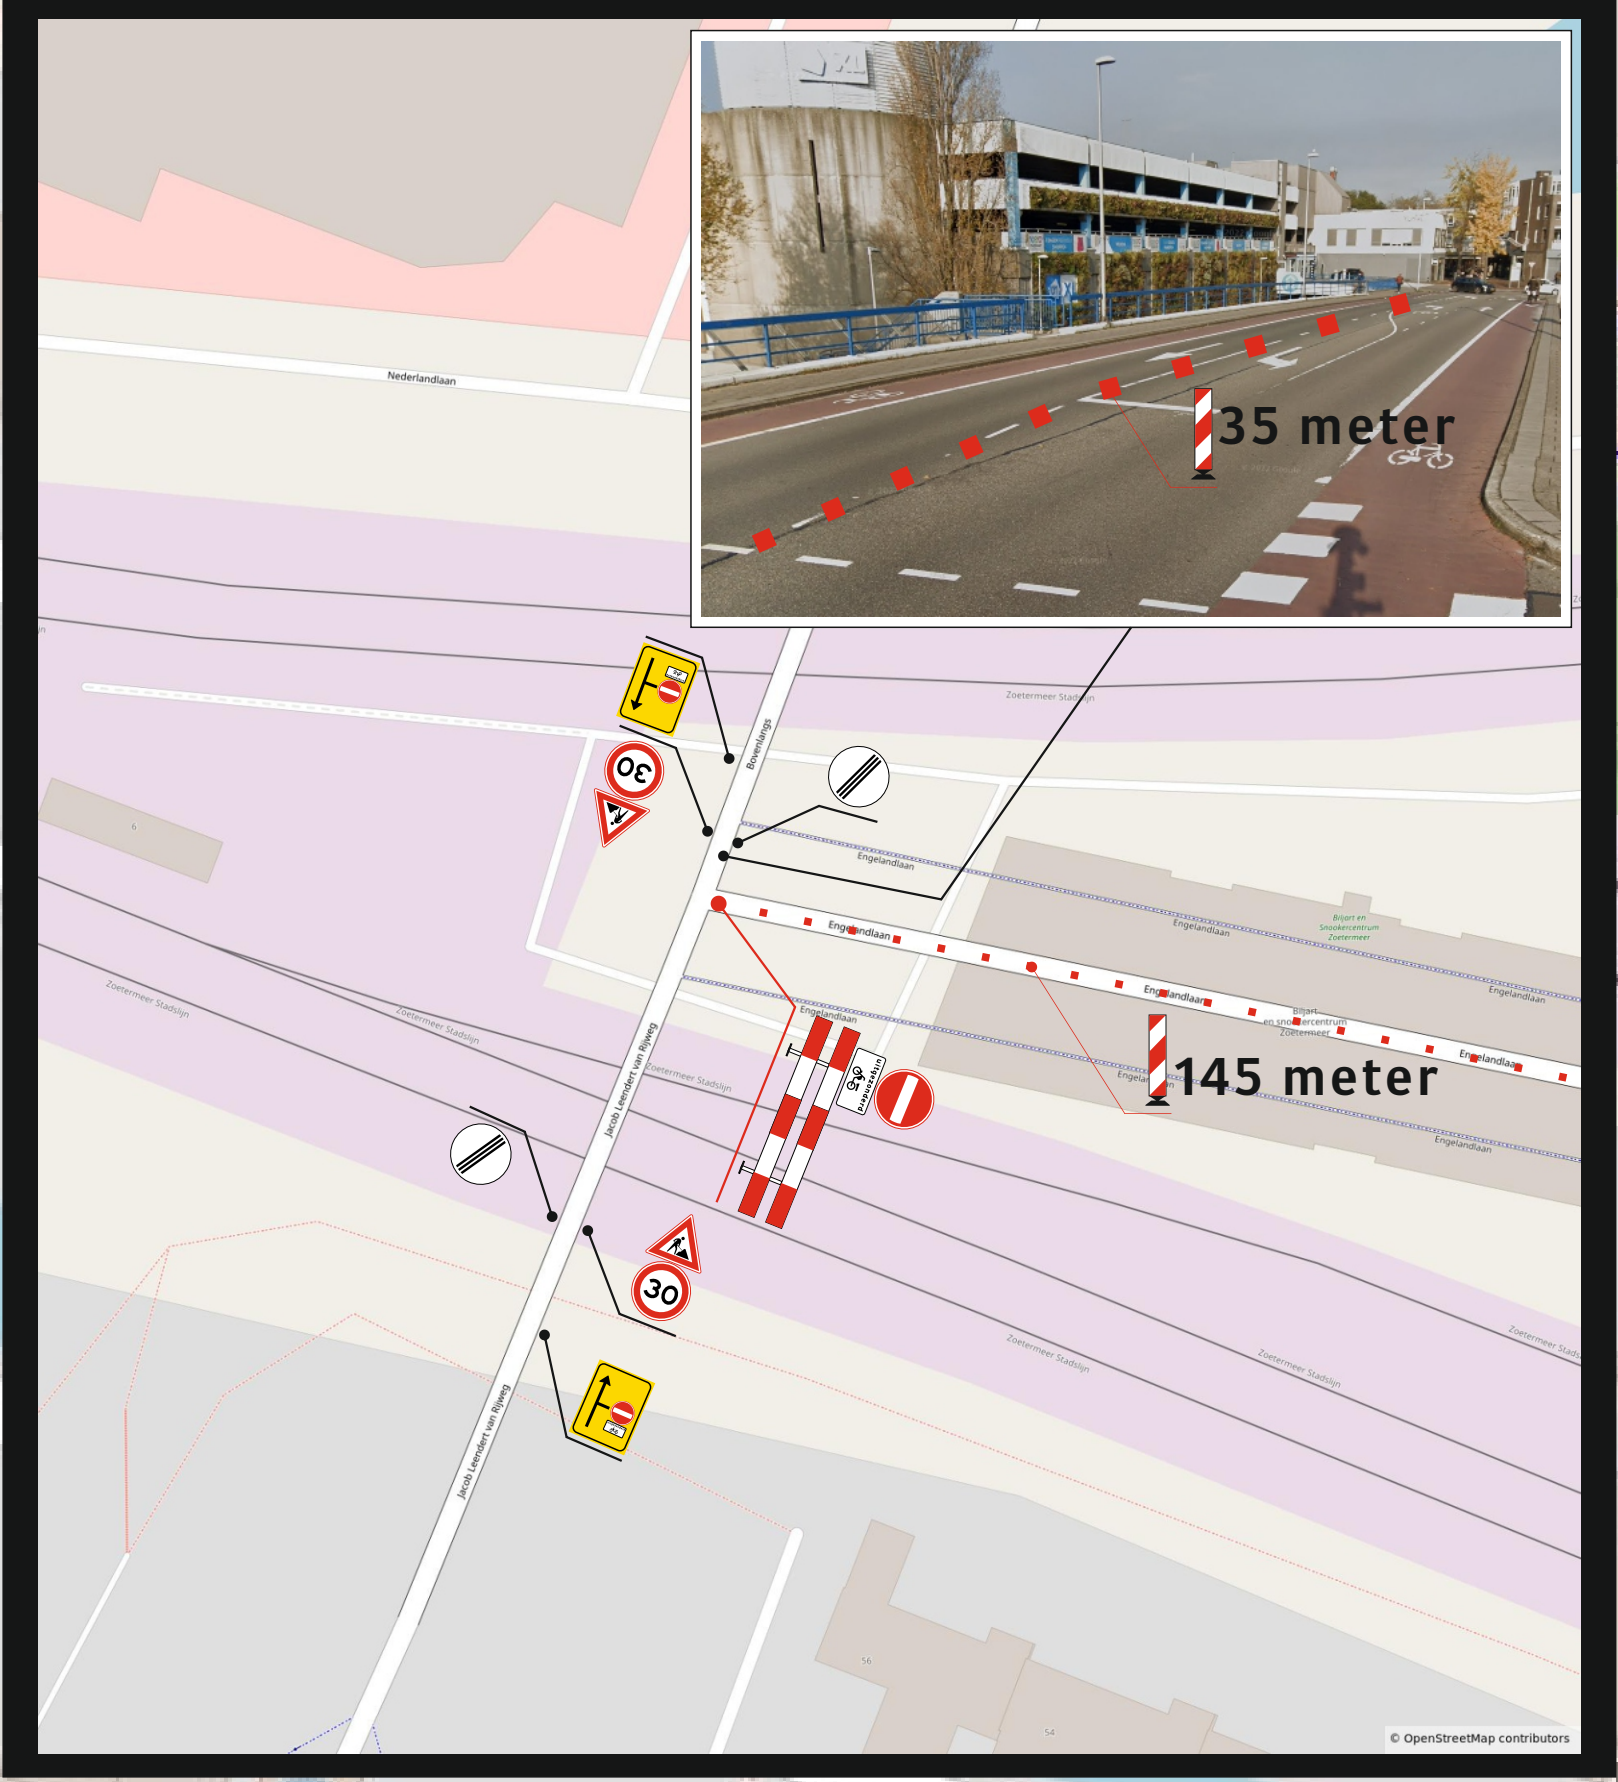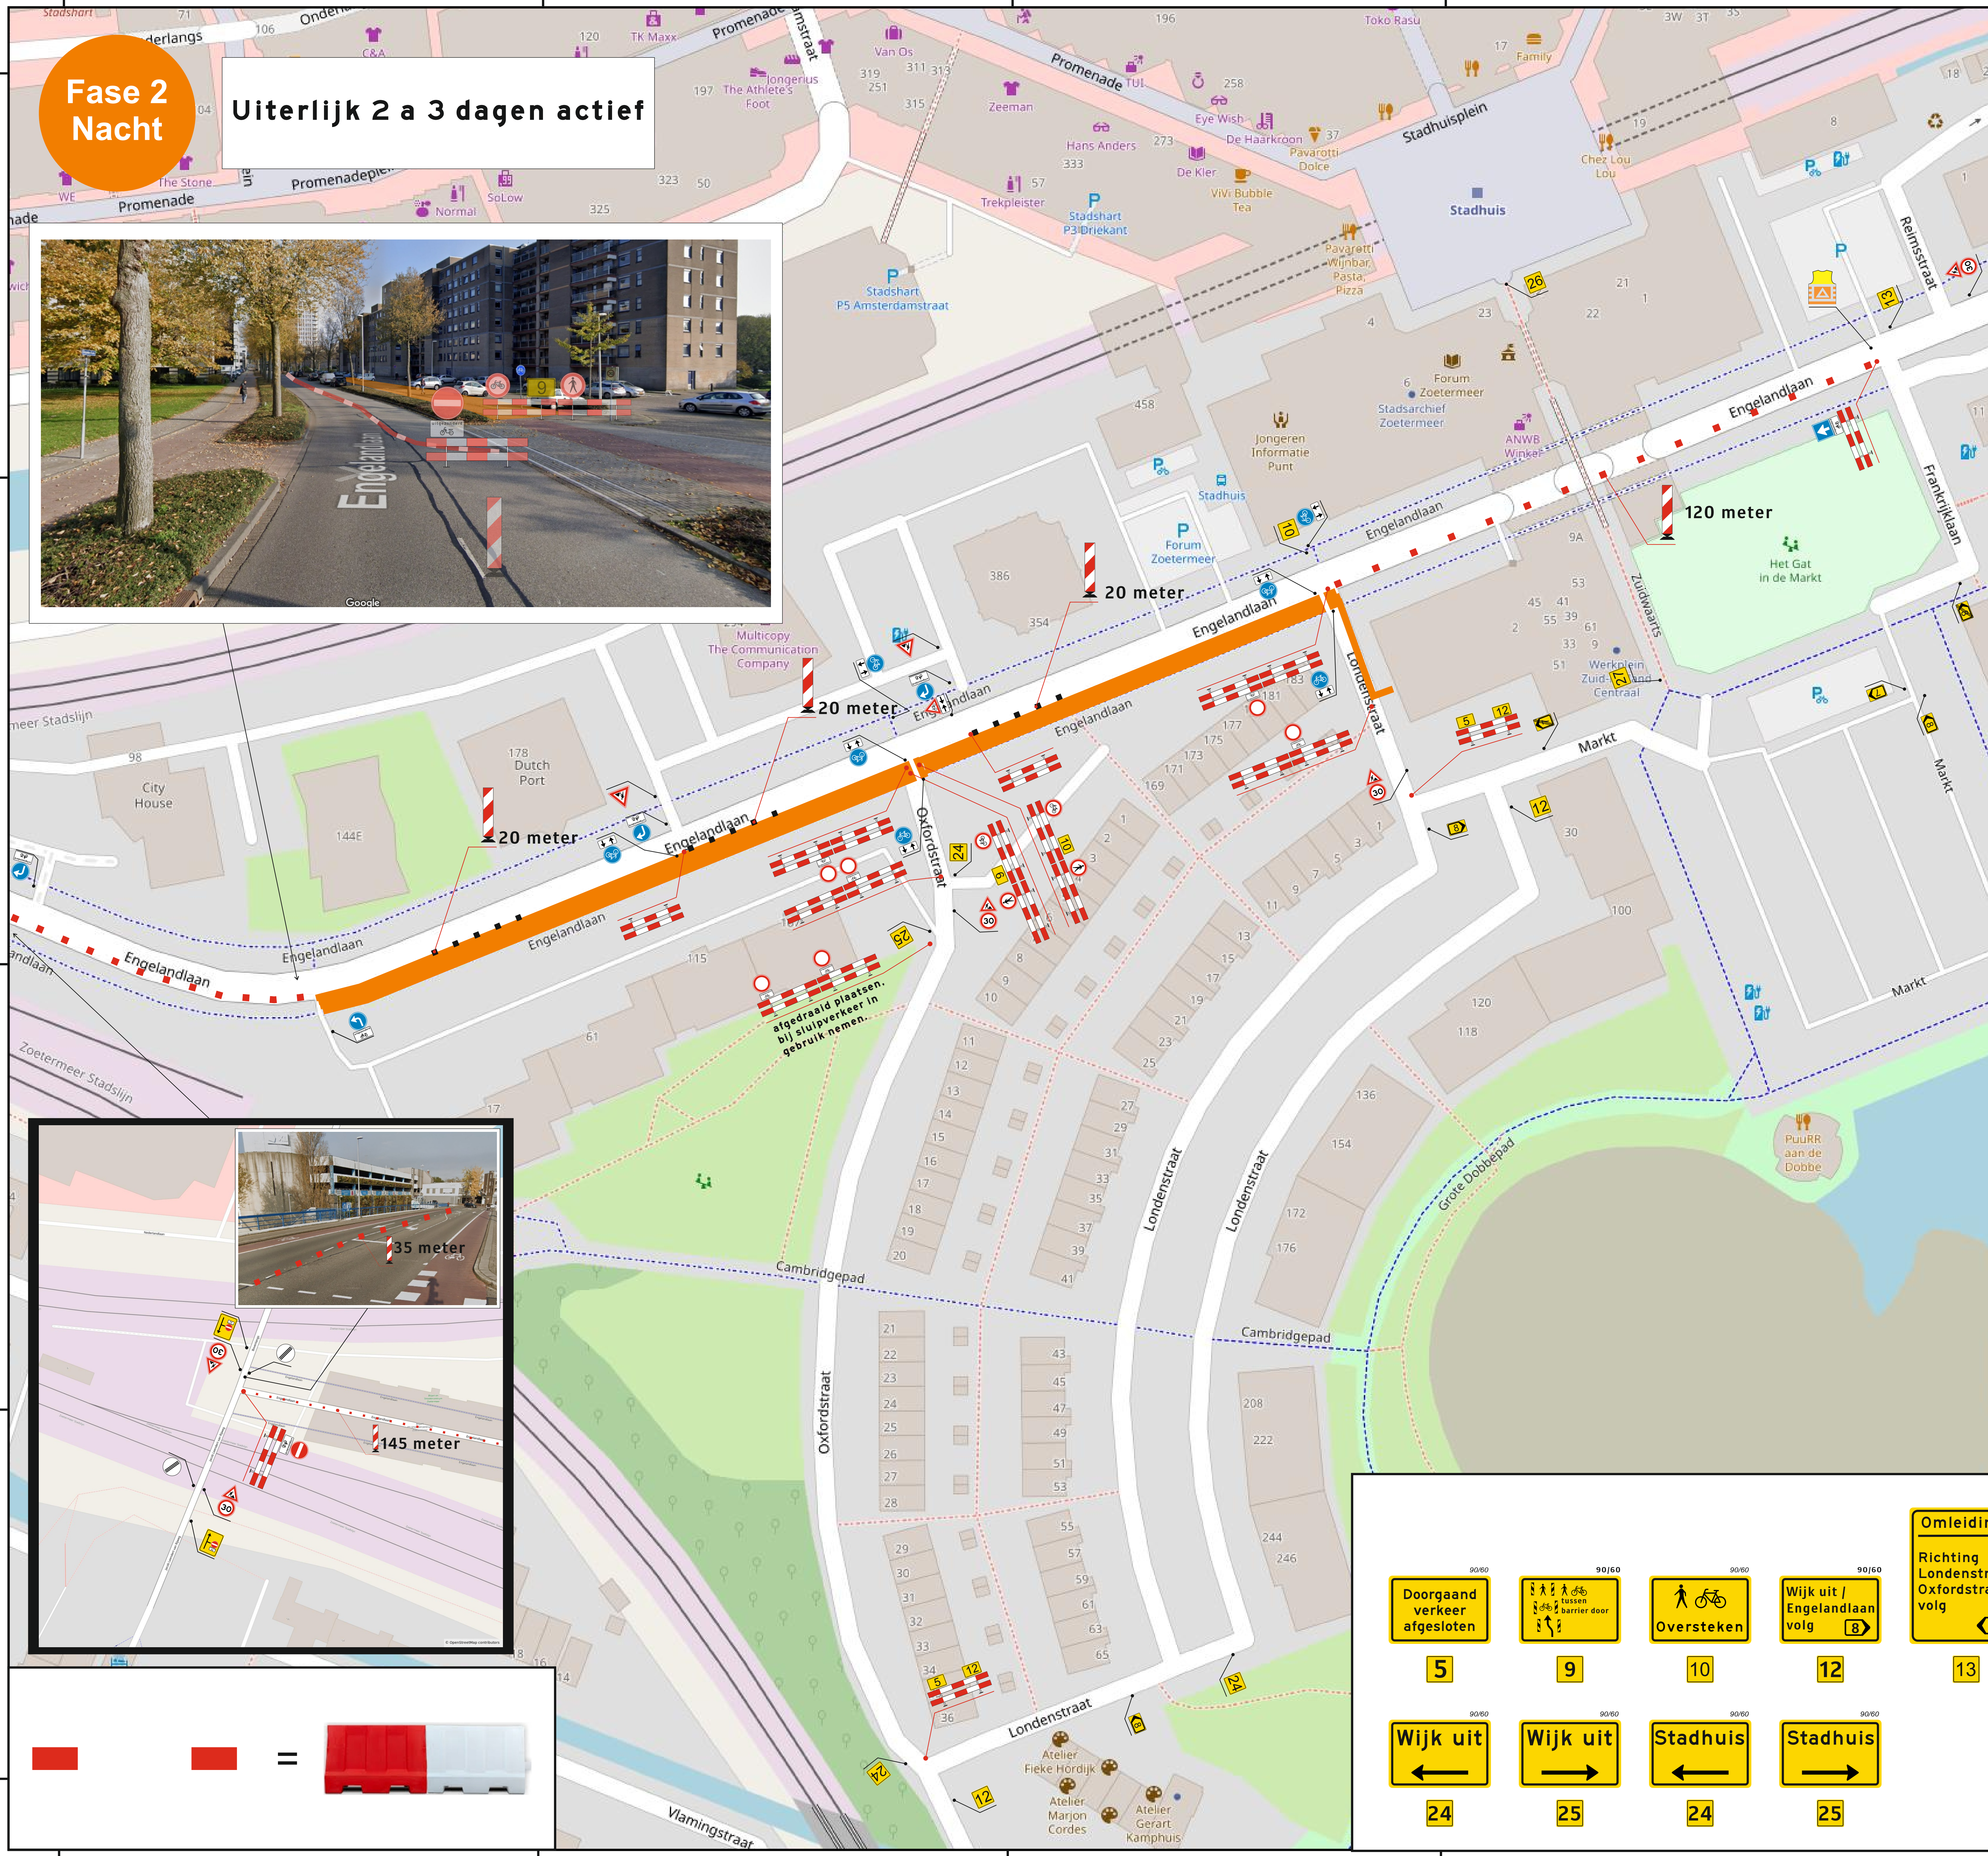

<b>5</b>	<b>9</b>	<b>10</b>	<b>12</b>	<b>13</b>
<b>24</b>	<b>25</b>	<b>24</b>	<b>25</b>	

**2TB Verkeerstechniek BV**

Verhuur van:  
- Verkeersvoorzieningen  
- Advies & Ontwerp  
- Verkeersregelinstanties

www.2TB.nl | Spinderweg 9, Ede (Gld) | Telefoon: 0318-830 333

Getekend:	F. Beekhuizen
Datum:	12-03-2025
Gewijzigd datum:	14-03-2025 MTvC
	25-03-2025 MTvC
	27-03-2025 MTvC
	01-04-2025 MTvC
	02-04-2025 MTvC

Opdrachtgever: **ROSEBOOM-EDE**

Tekeningnr.: 20250312-50

Plaats: Ede


Project: Zoetermeer, Engelandlaan

Projectnr.: .




Opmerking: **Vrije doorrijbreedte rijbaan Engelandlaan 4 meter.**

De locatie van de borden is een indicatie, de exacte locatie wordt in het werk bepaald.

**Fase 3  
Dag**

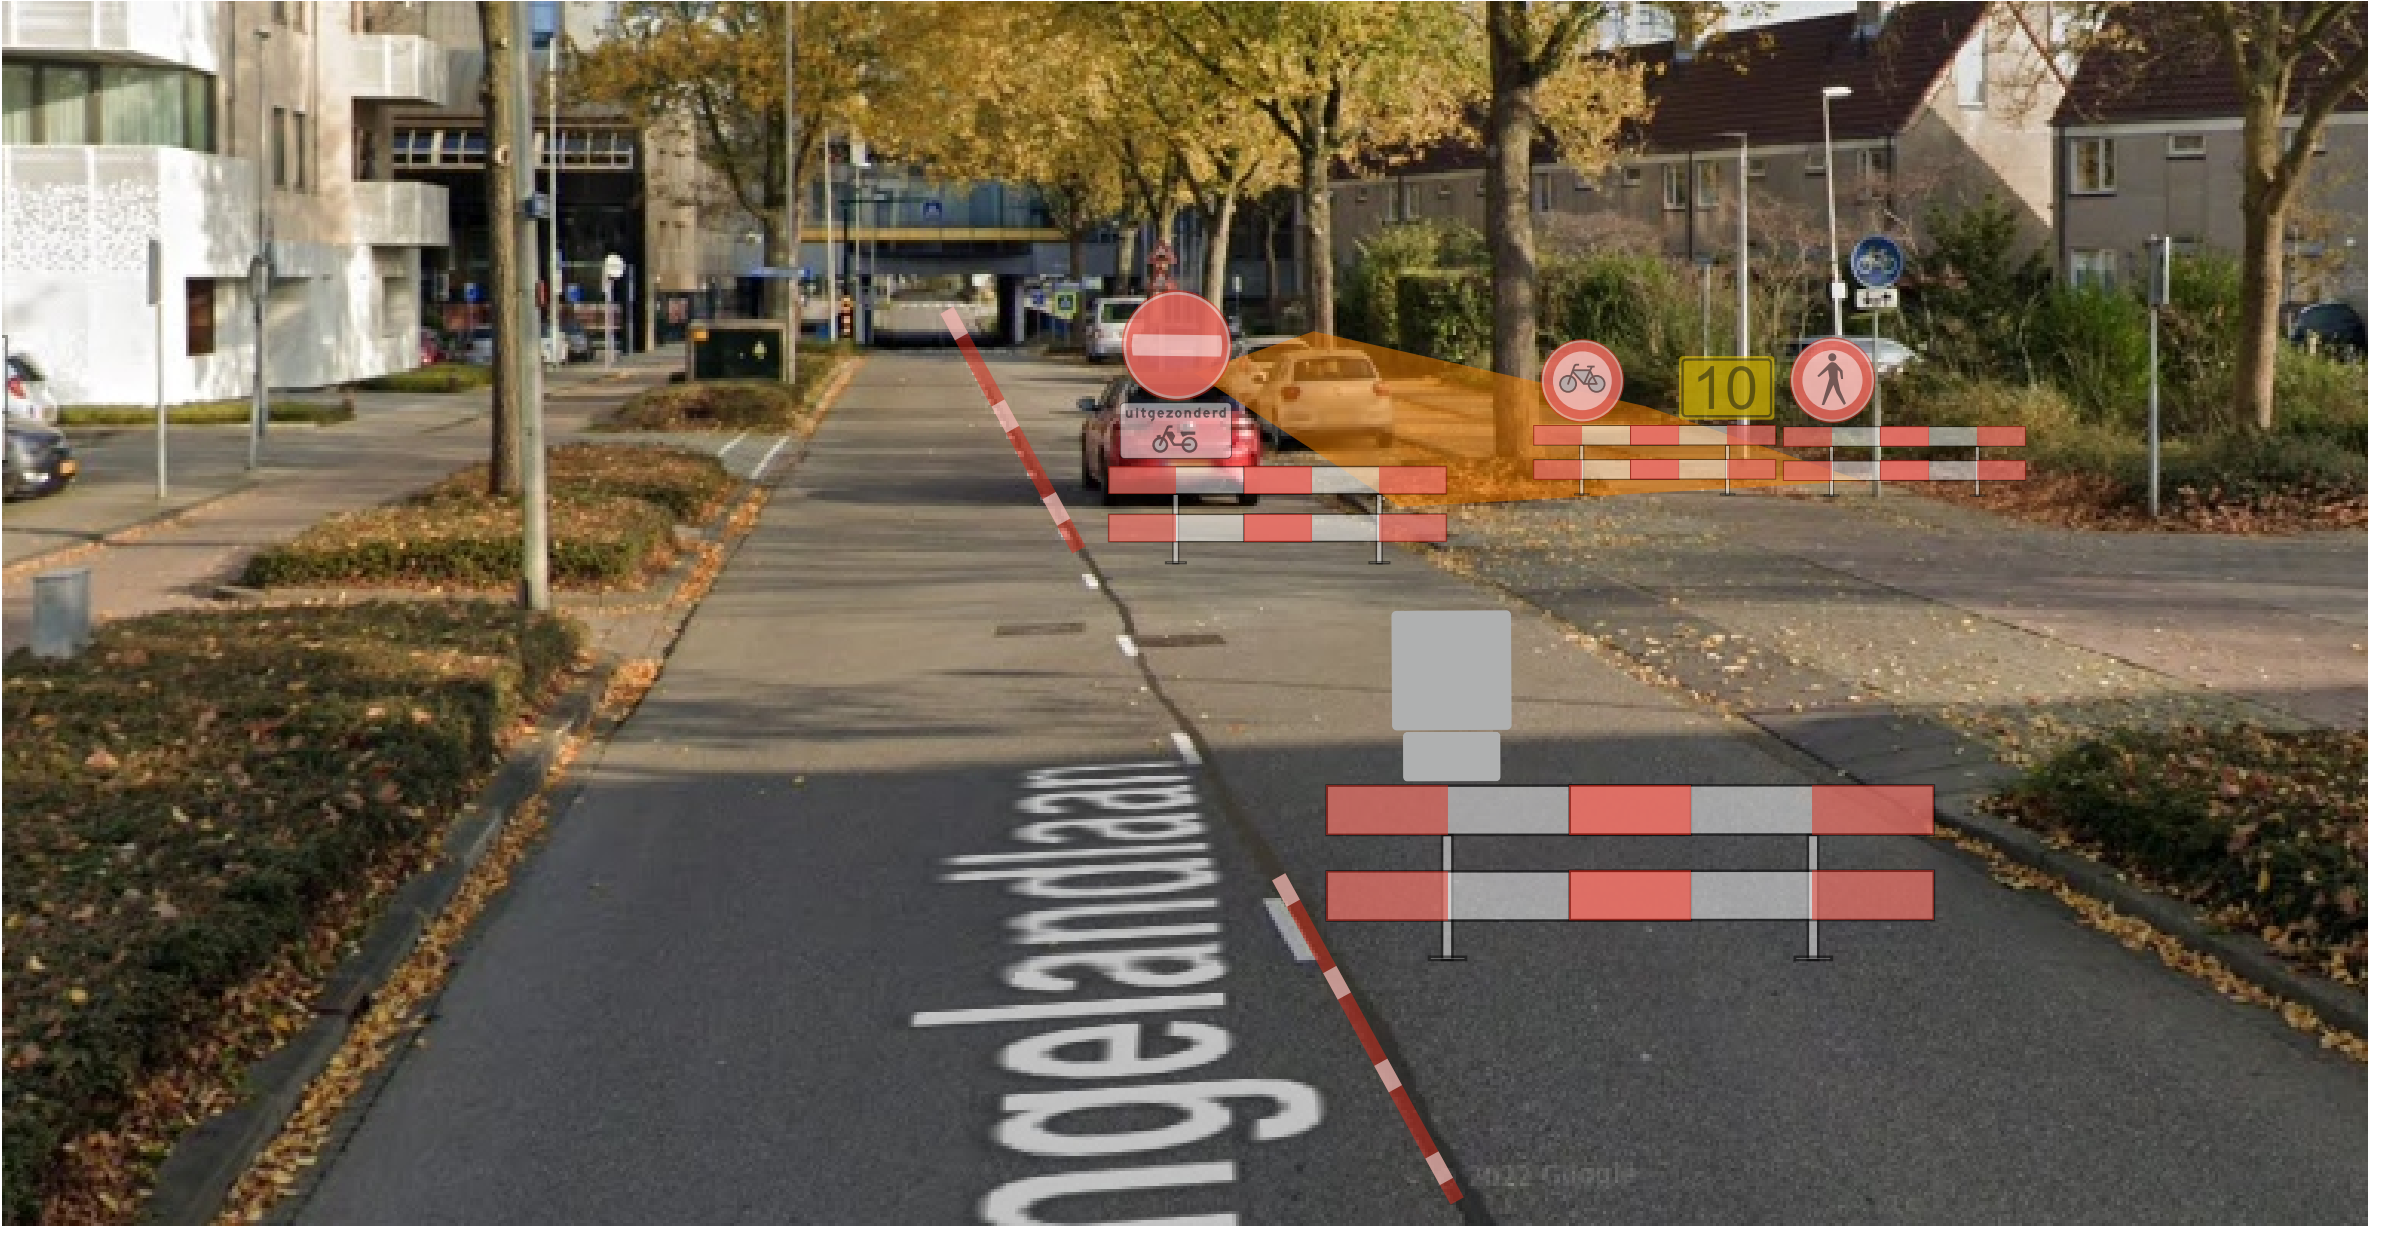

VKR begeleid bouwverkeer  
bouw in/uitrit in en uit.  
Vrachtverkeer moet uitrijden  
richting Londenstraat

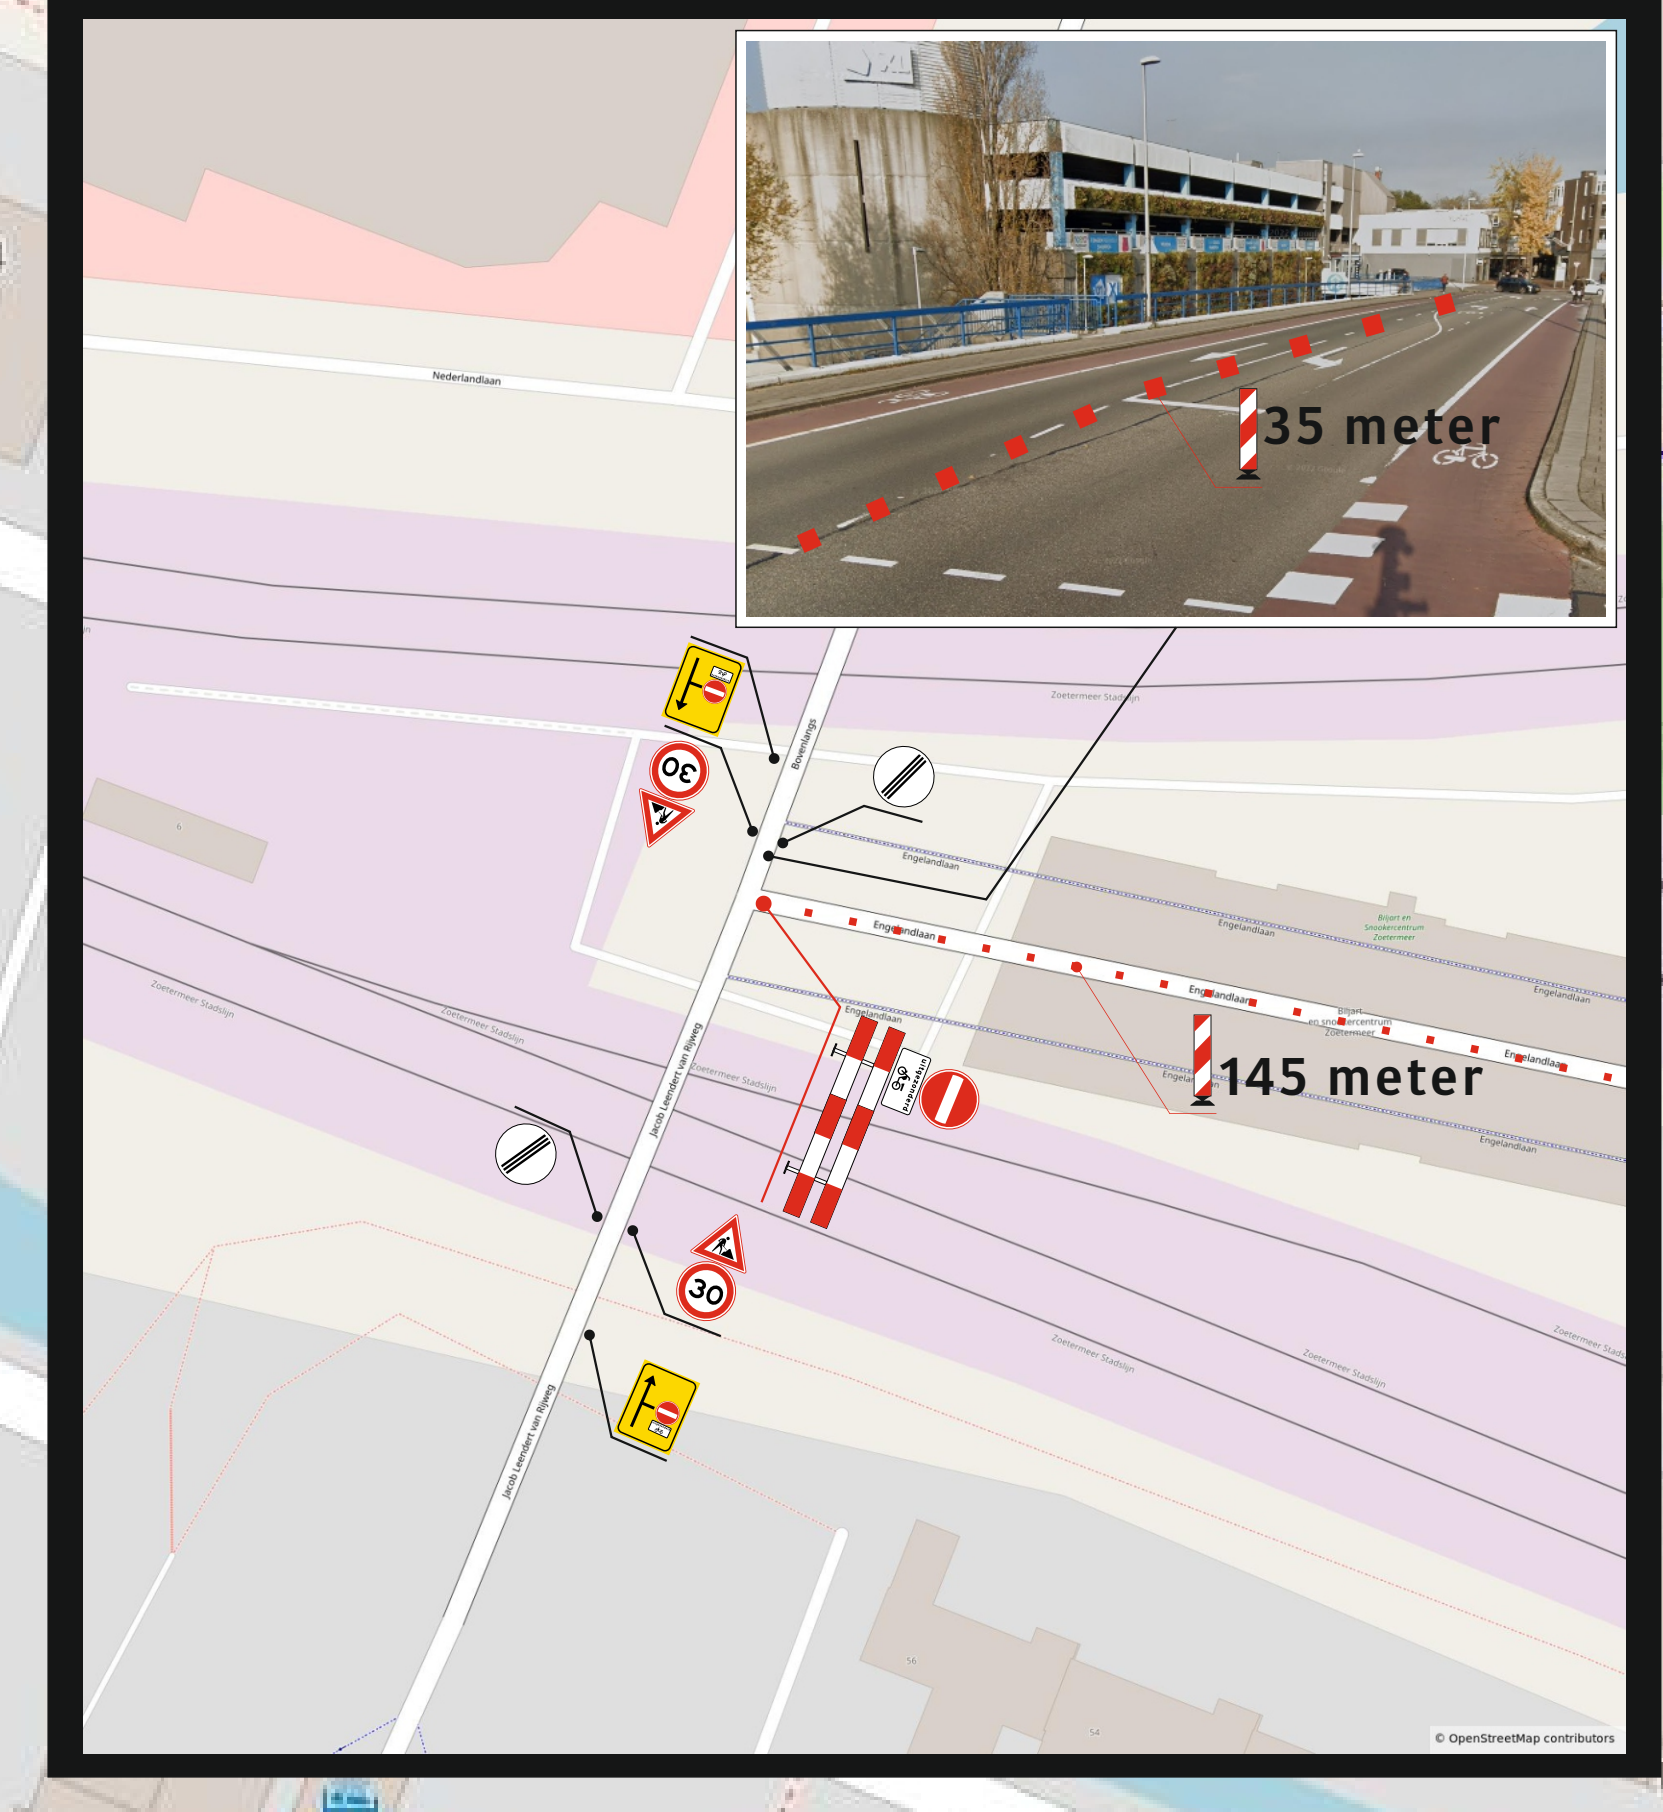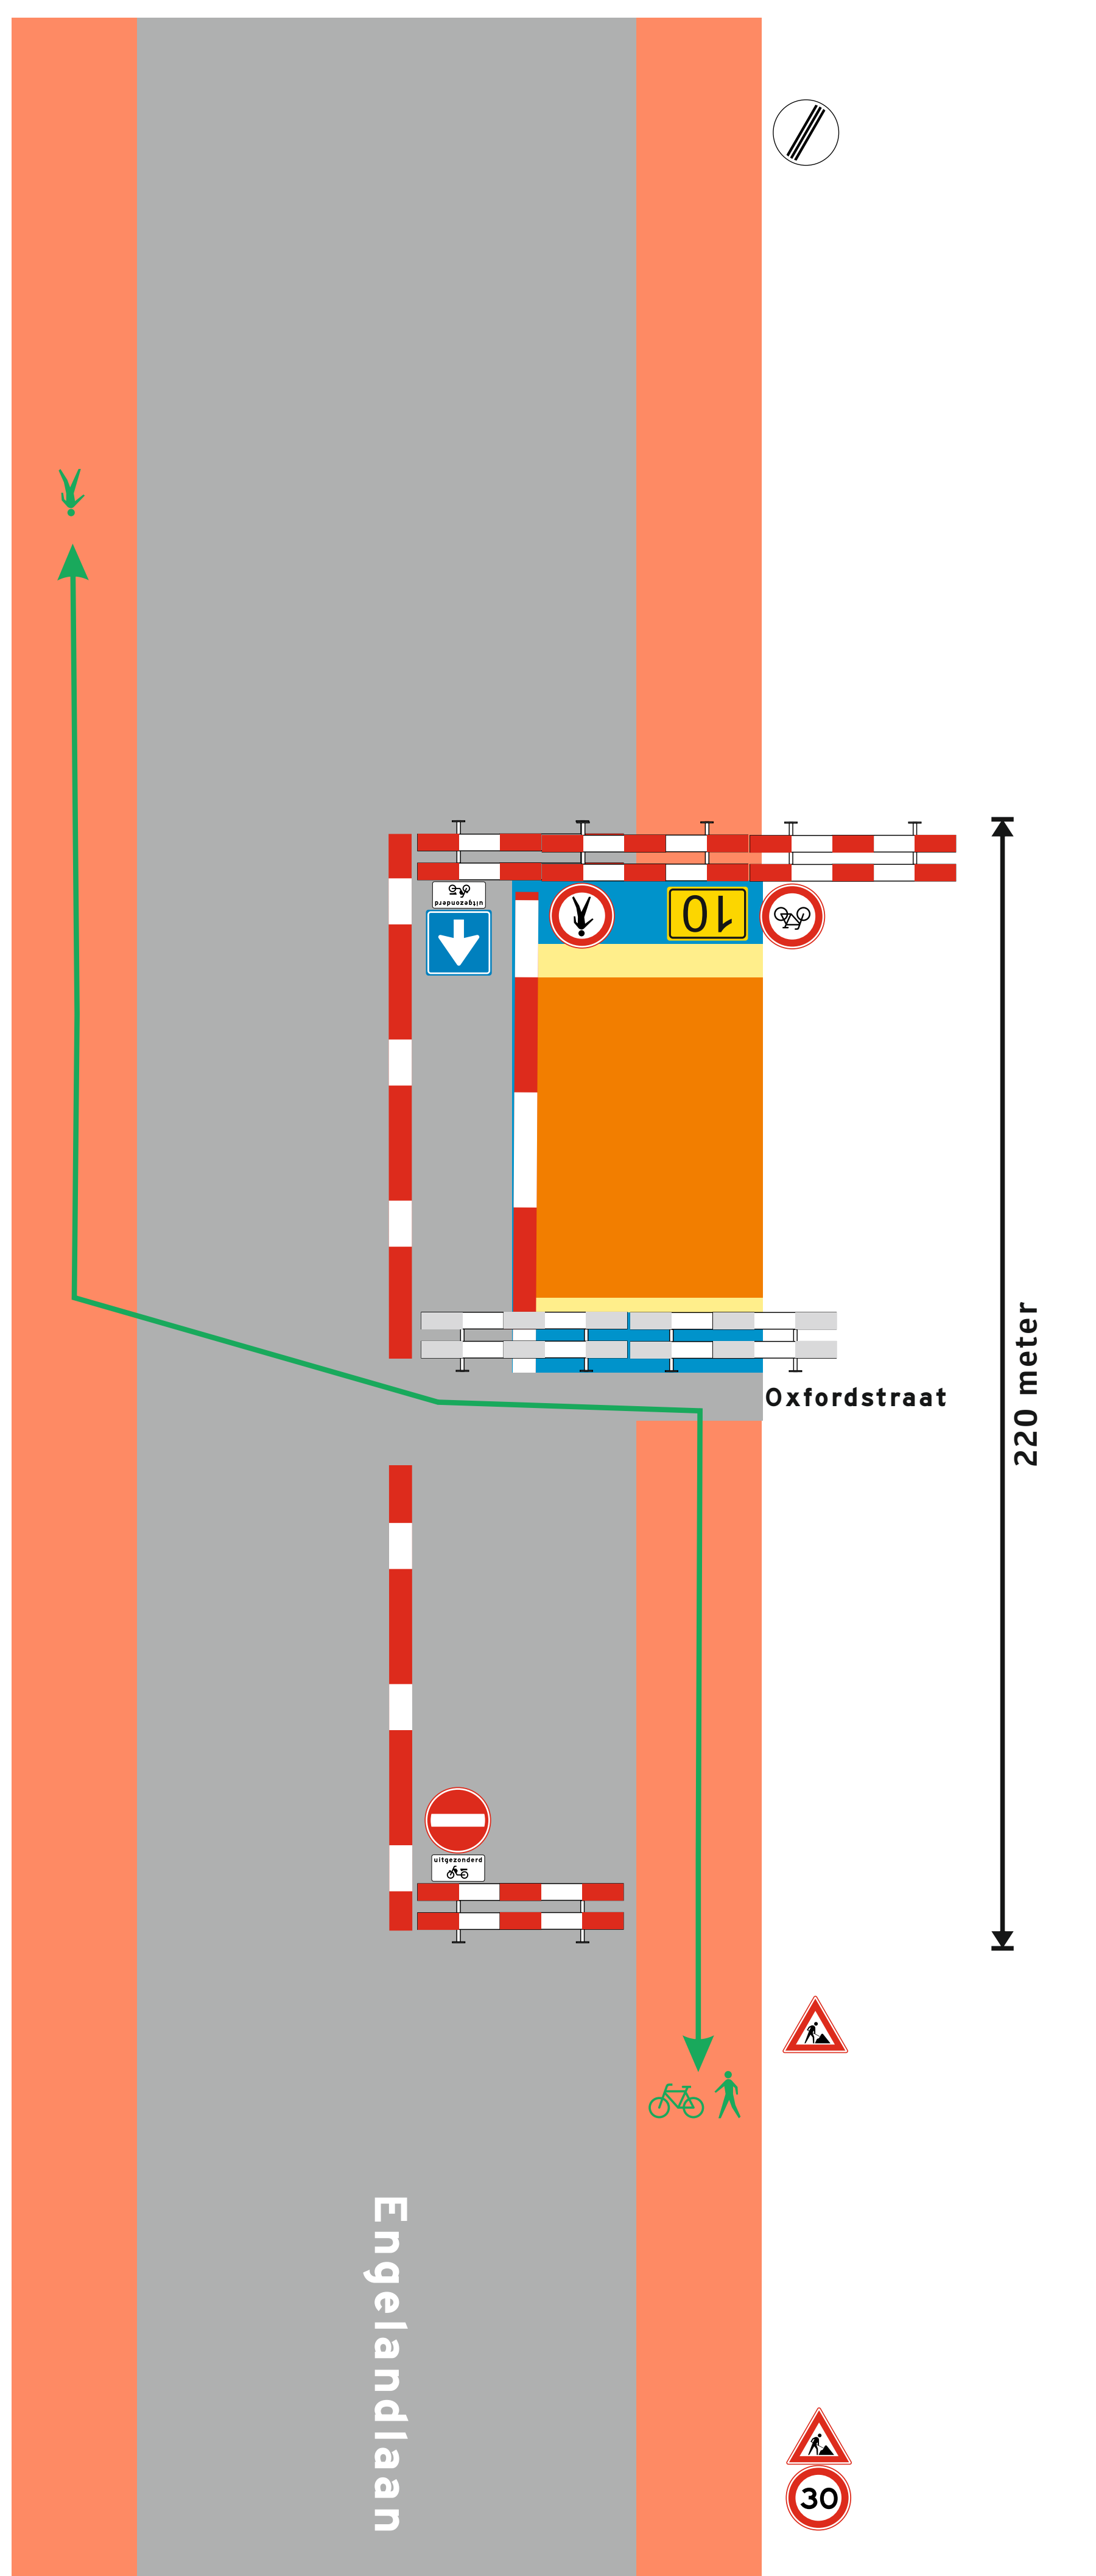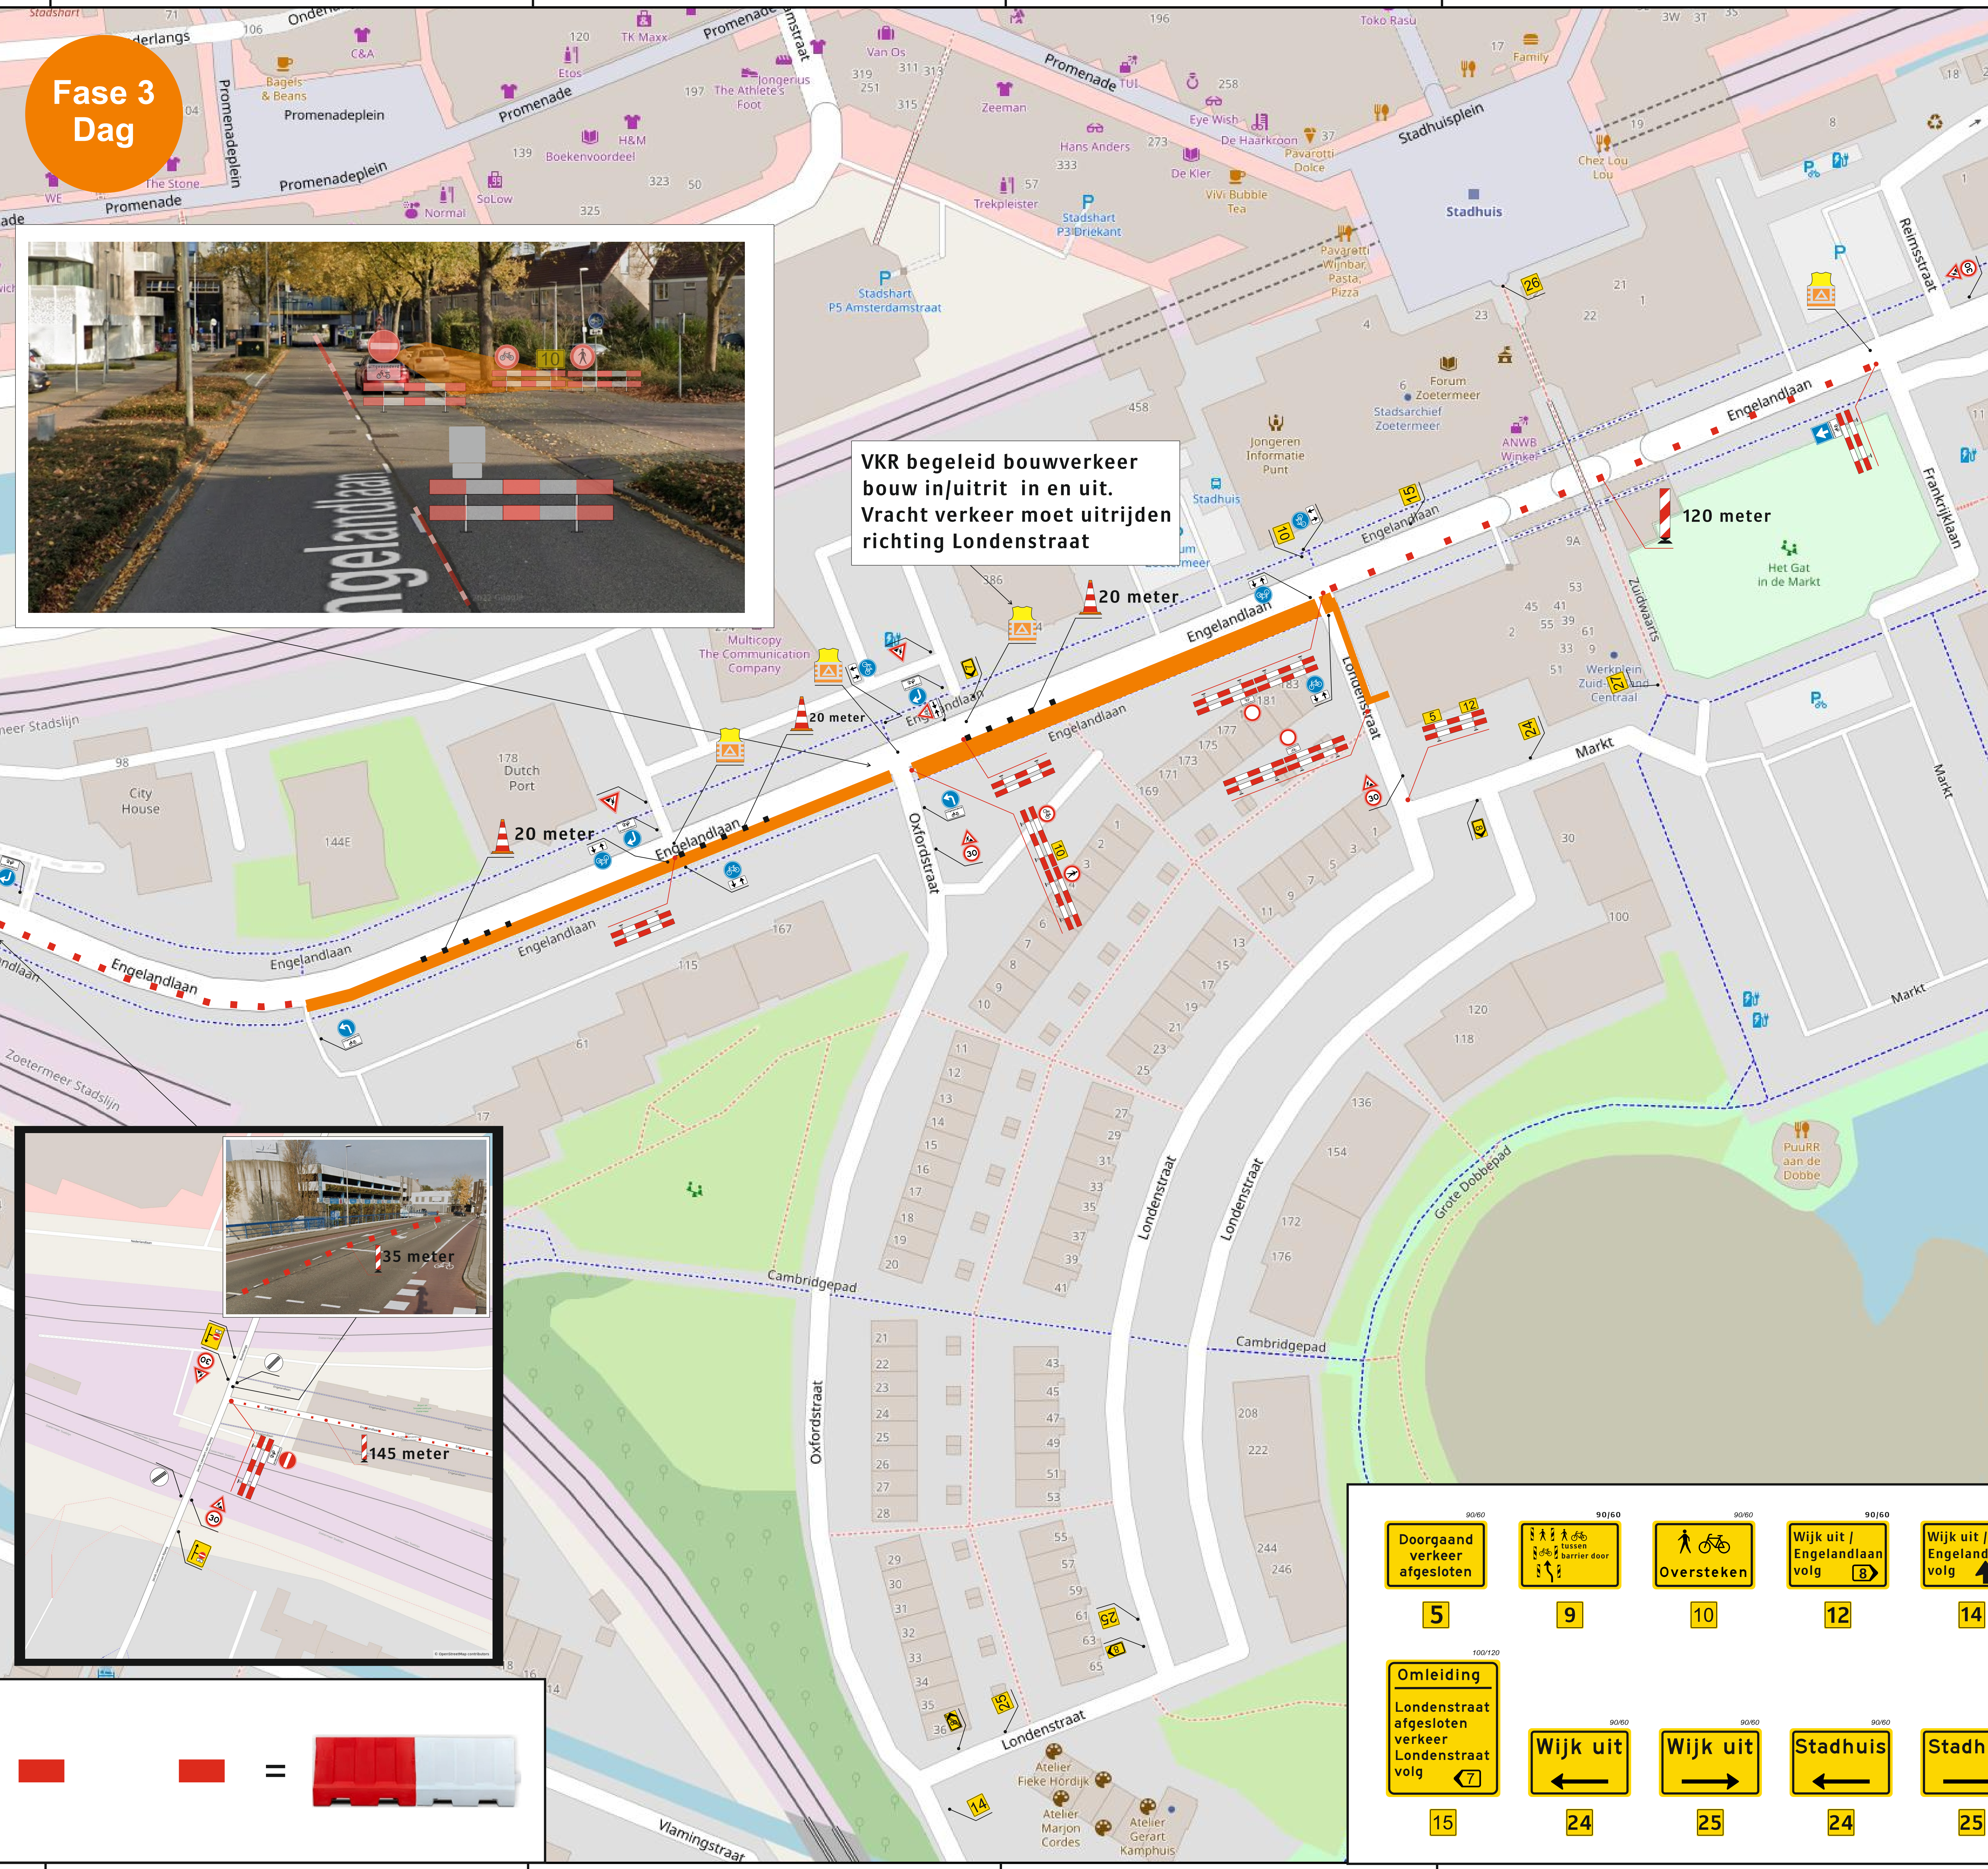

Doorgaand verkeer afgesloten 5	Doorgaand verkeer afgesloten 9	Oversteken 10	Wijk uit / Engelandlaan volg 12	Wijk uit / Engelandlaan volg 14
Omlleiding Londenstraat afgesloten verkeer Londenstraat volg 15	Wijk uit 24	Wijk uit 25	Stadhuis 24	Stadhuis 25

**Verkeerstechniek BV**  
Verhuur van:  
- Verkeersvoorzieningen  
- Advies & Ontwerp  
- Verkeersregelinstanties

www.2TB.nl | Spinderweg 9, Ede (Gld) | Telefoon: 0318-830 333

Getekend:	F. Beekhuizen
Datum:	12-03-2025
Gewijzigd datum:	14-03-2025 MTvC
	25-03-2025 MTvC
	27-03-2025 MTvC
	01-04-2025 MtvC
	02-04-2025 MTvC

Opdrachtgever: **ROSEBOOM-EDE**

Tekeningnr.: 20250312-50

Plaats: Ede

Project: Zoetermeer, Engelandlaan





Projectnr.: .

Opmerking: **Vrije doorrijbreedte rijbaan Engelandlaan 4 meter.**


De locatie van de borden is een indicatie, de exacte locatie wordt in het werk bepaald.

Maps Copyright: OpenStreetMap Contributors (www.openstreetmap.org)

**Fase 3  
Nacht**

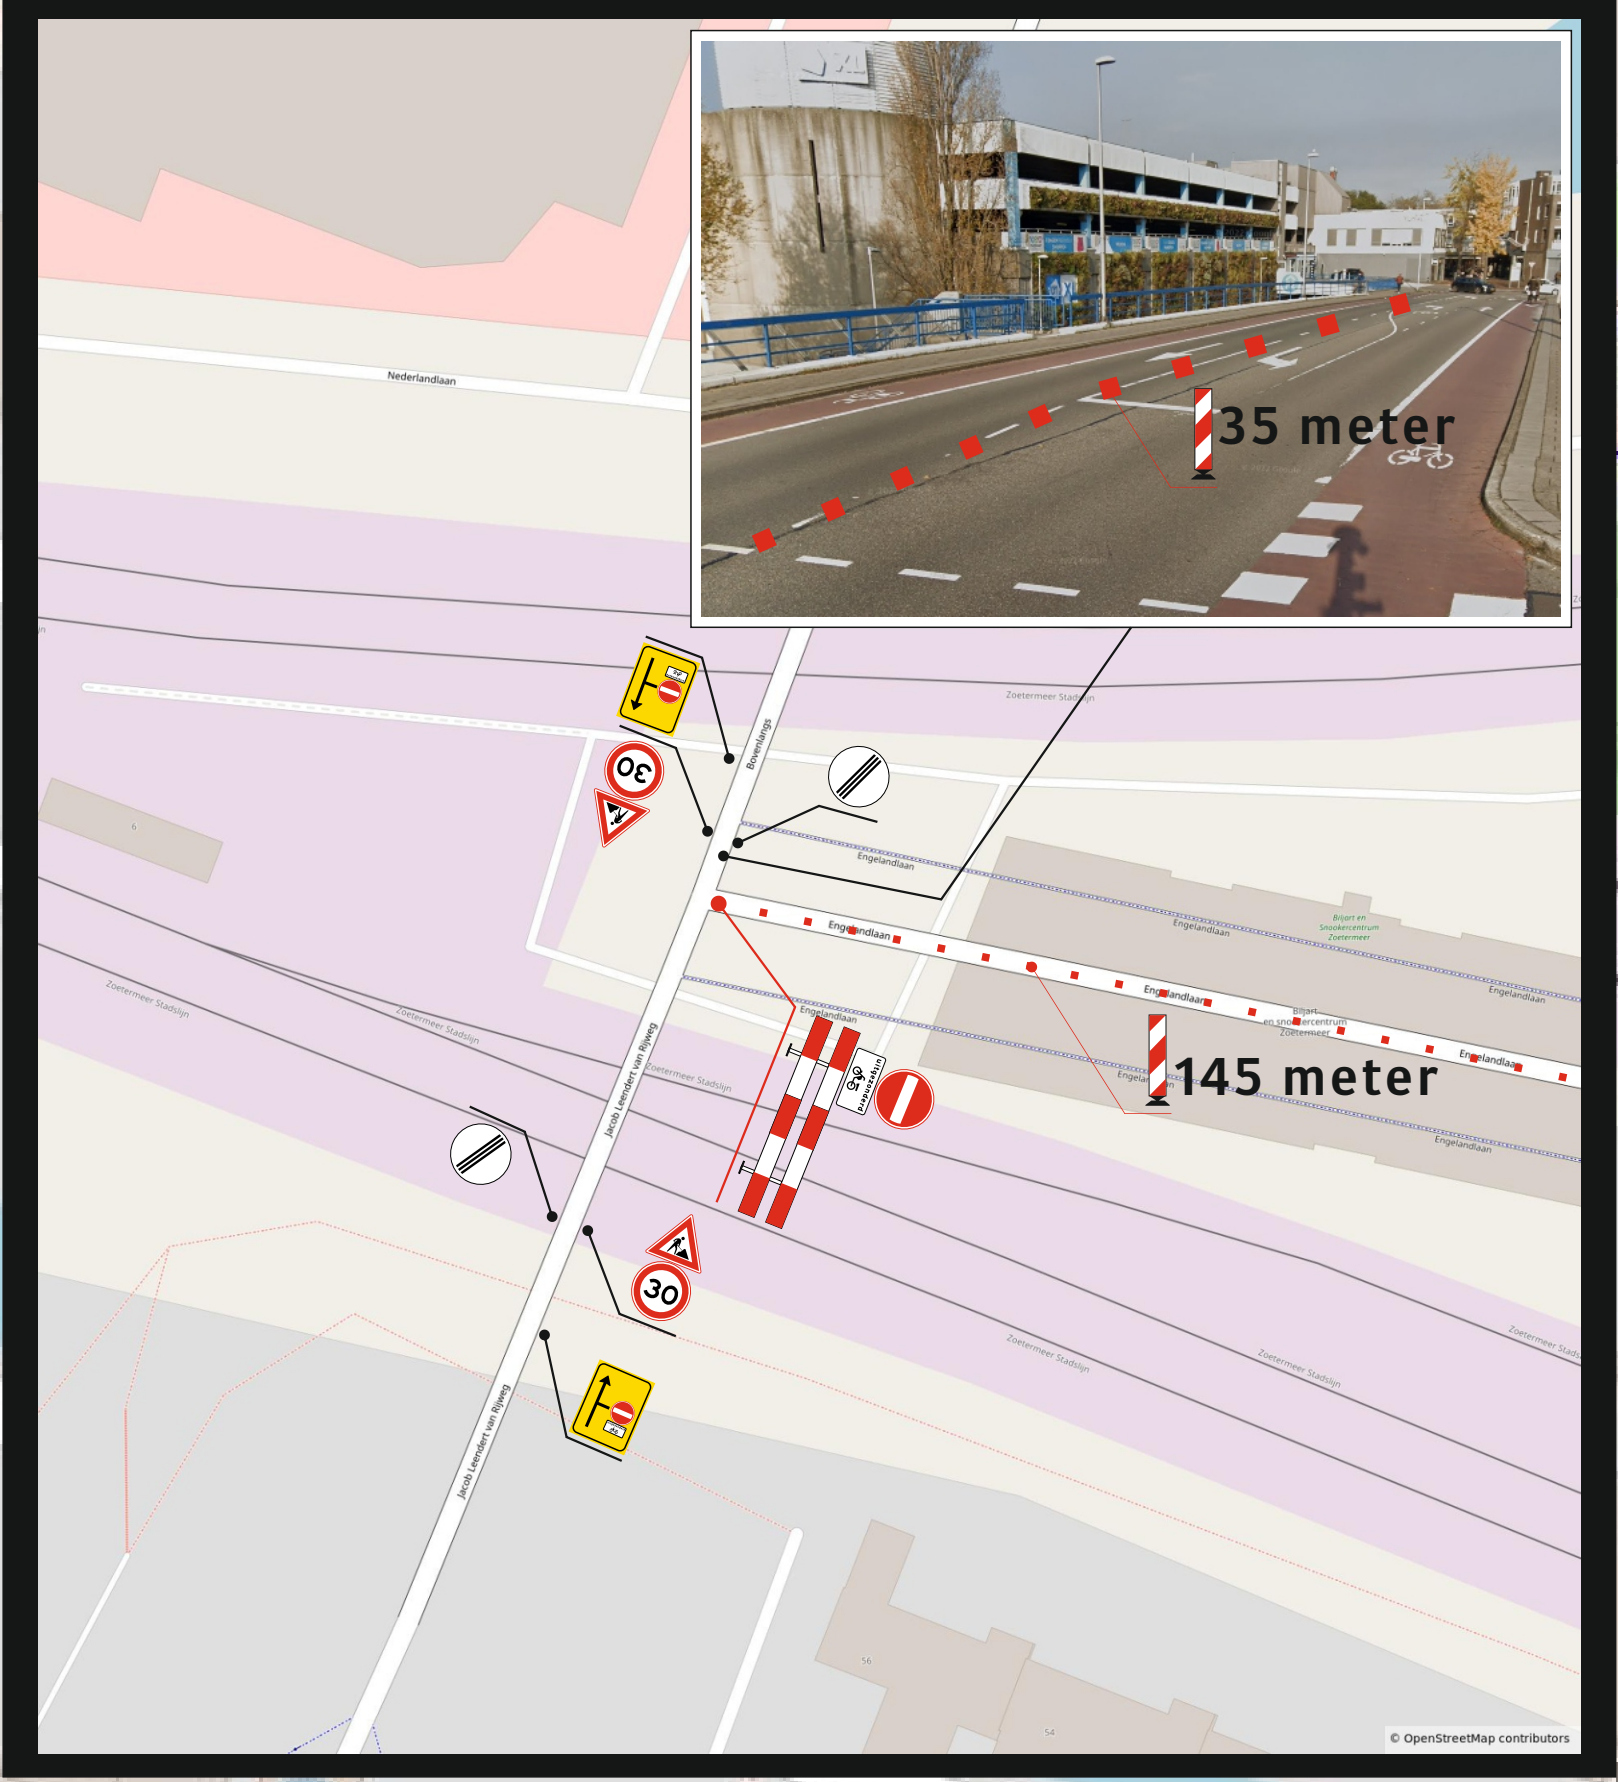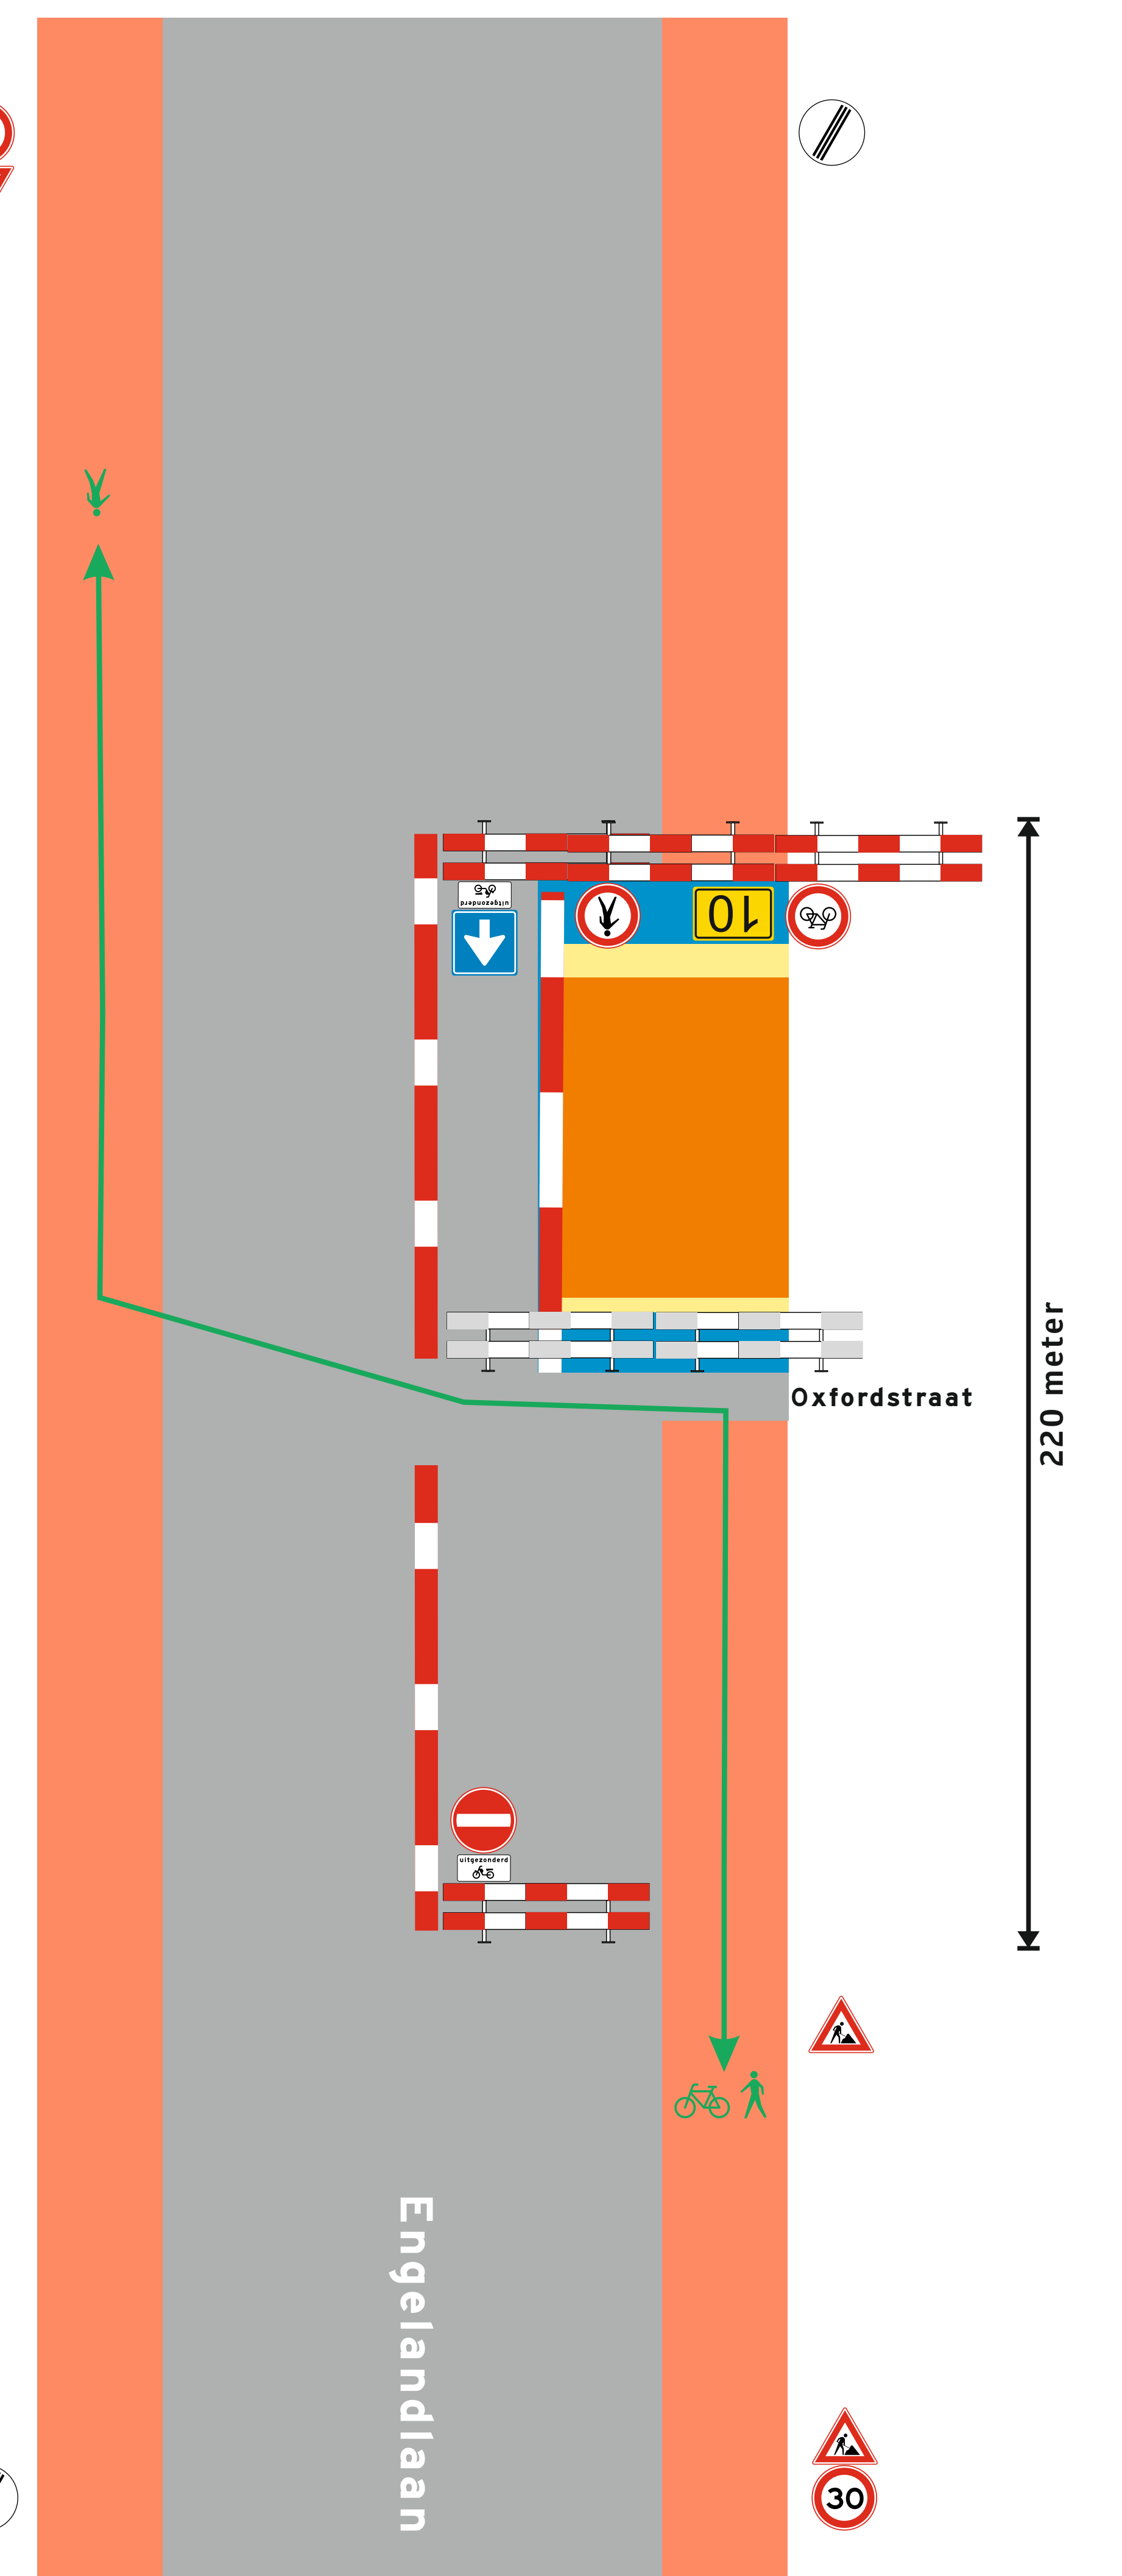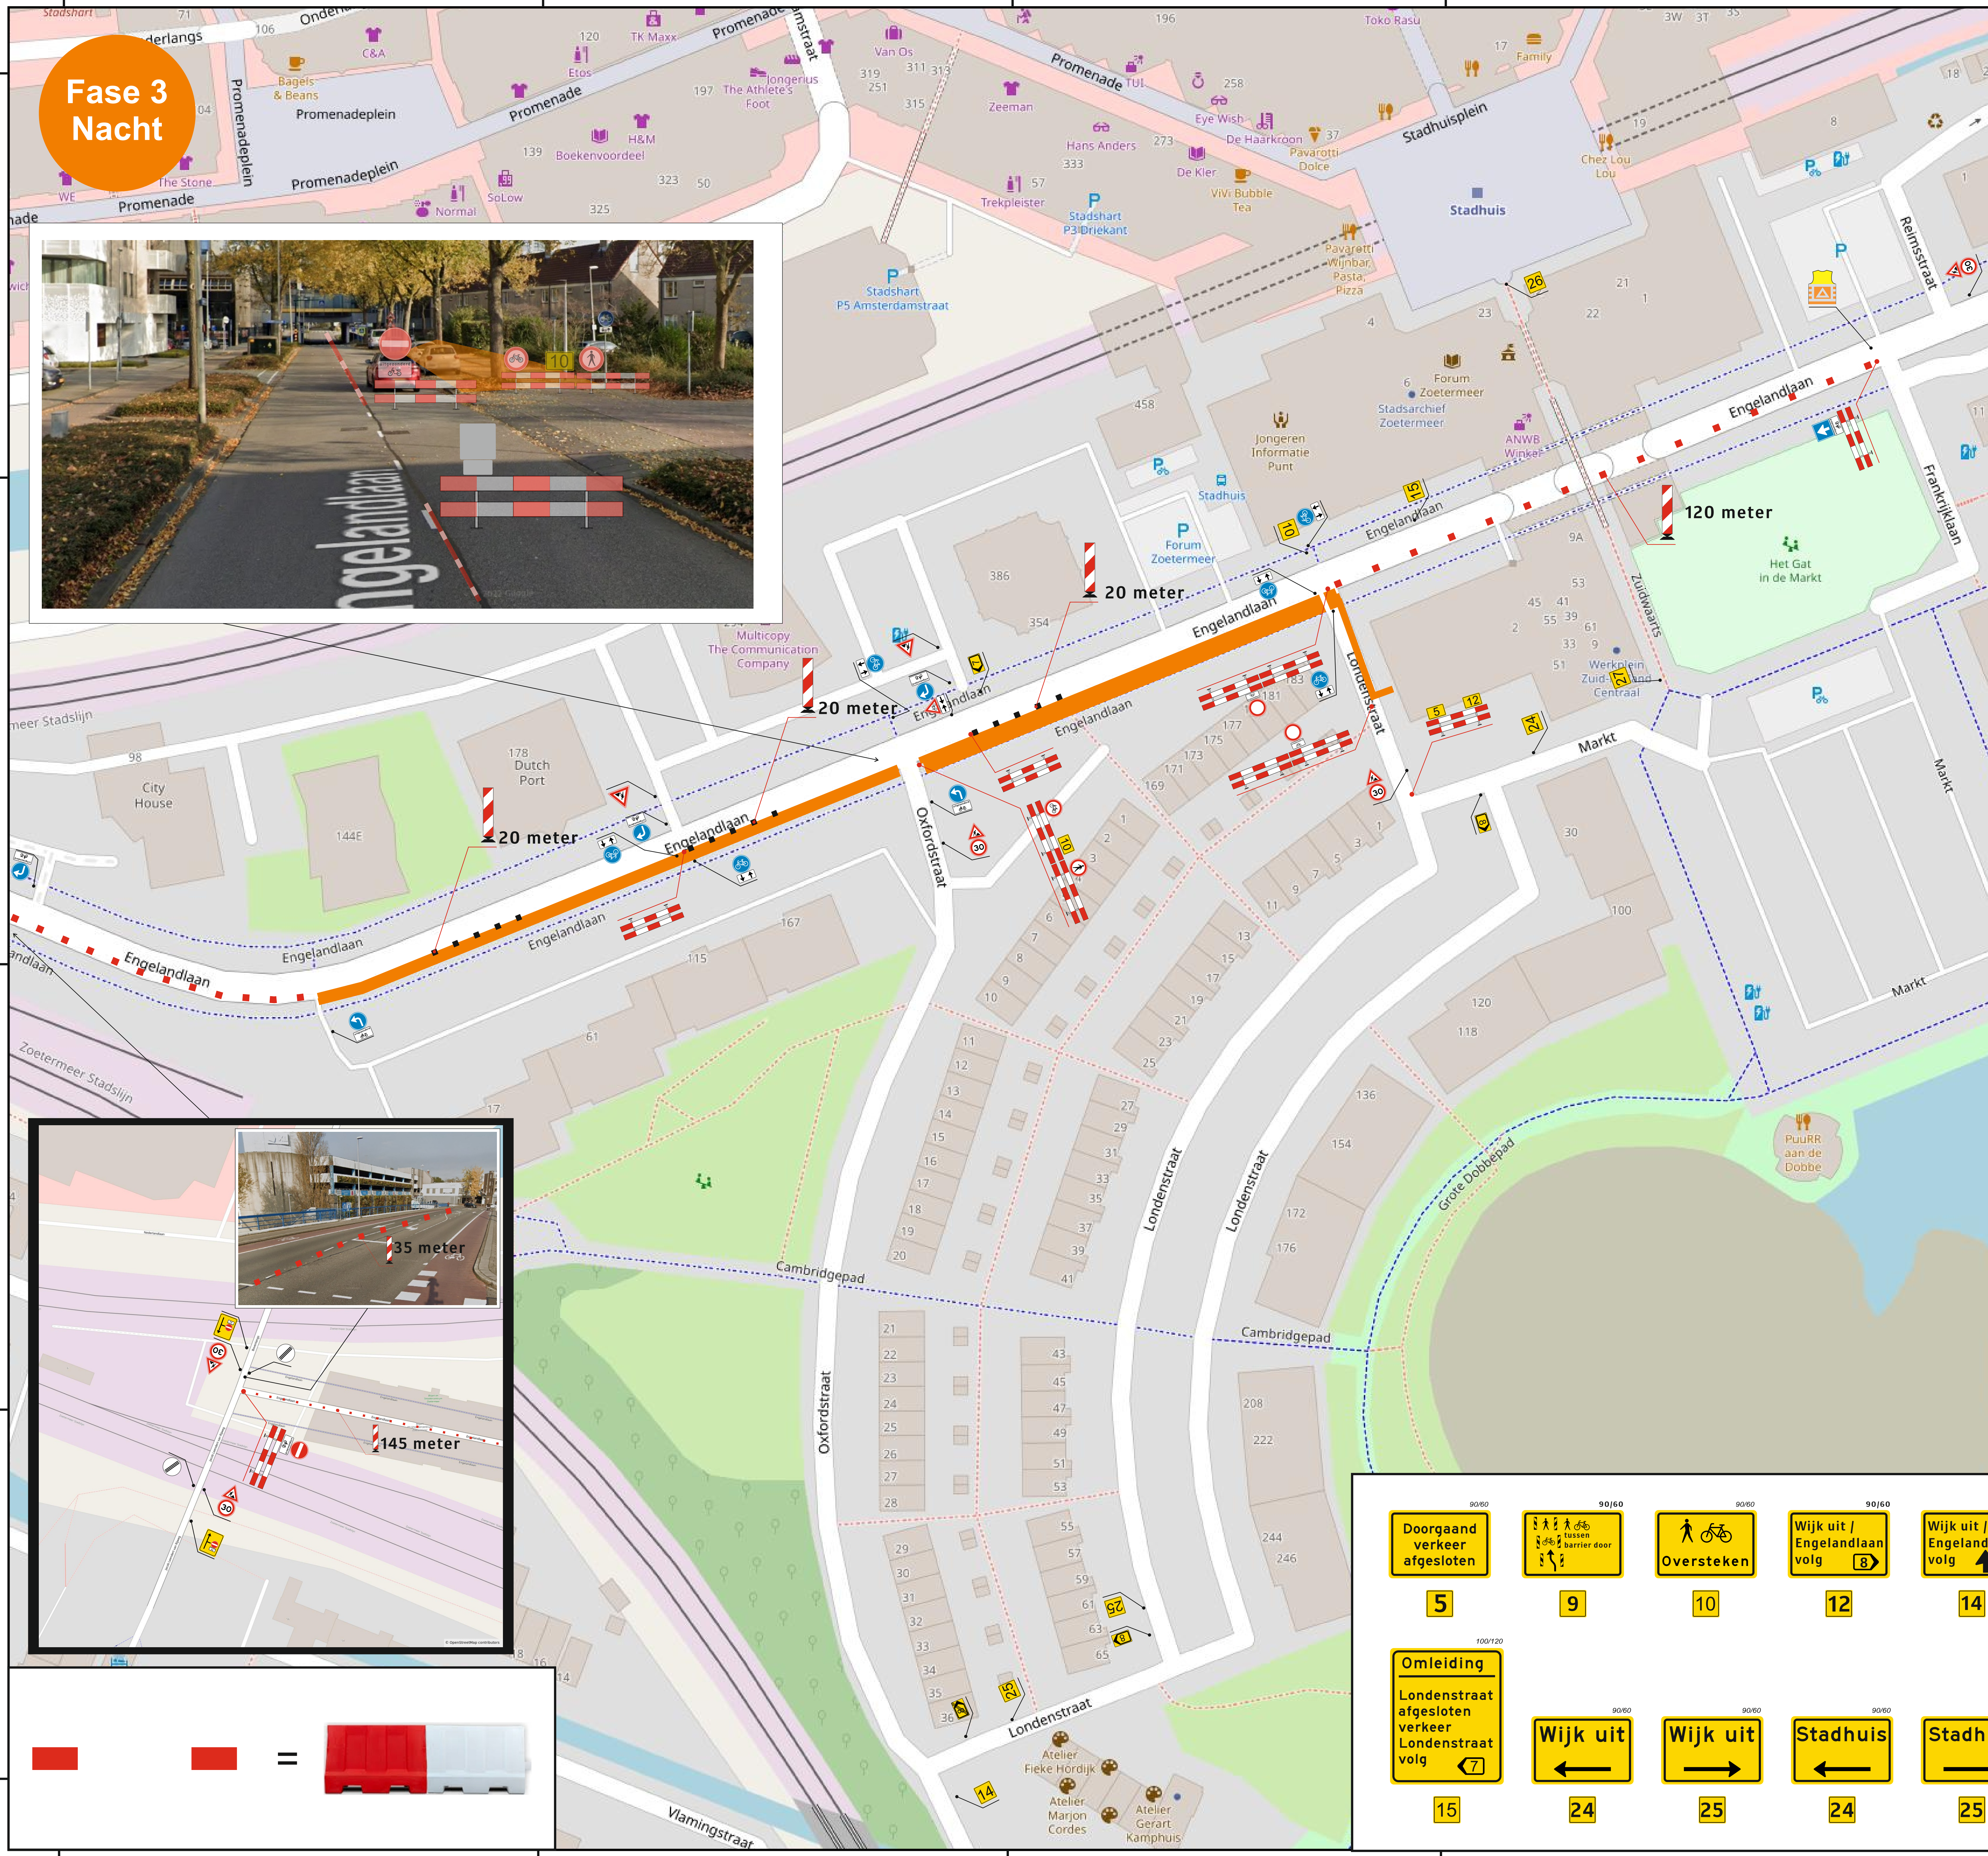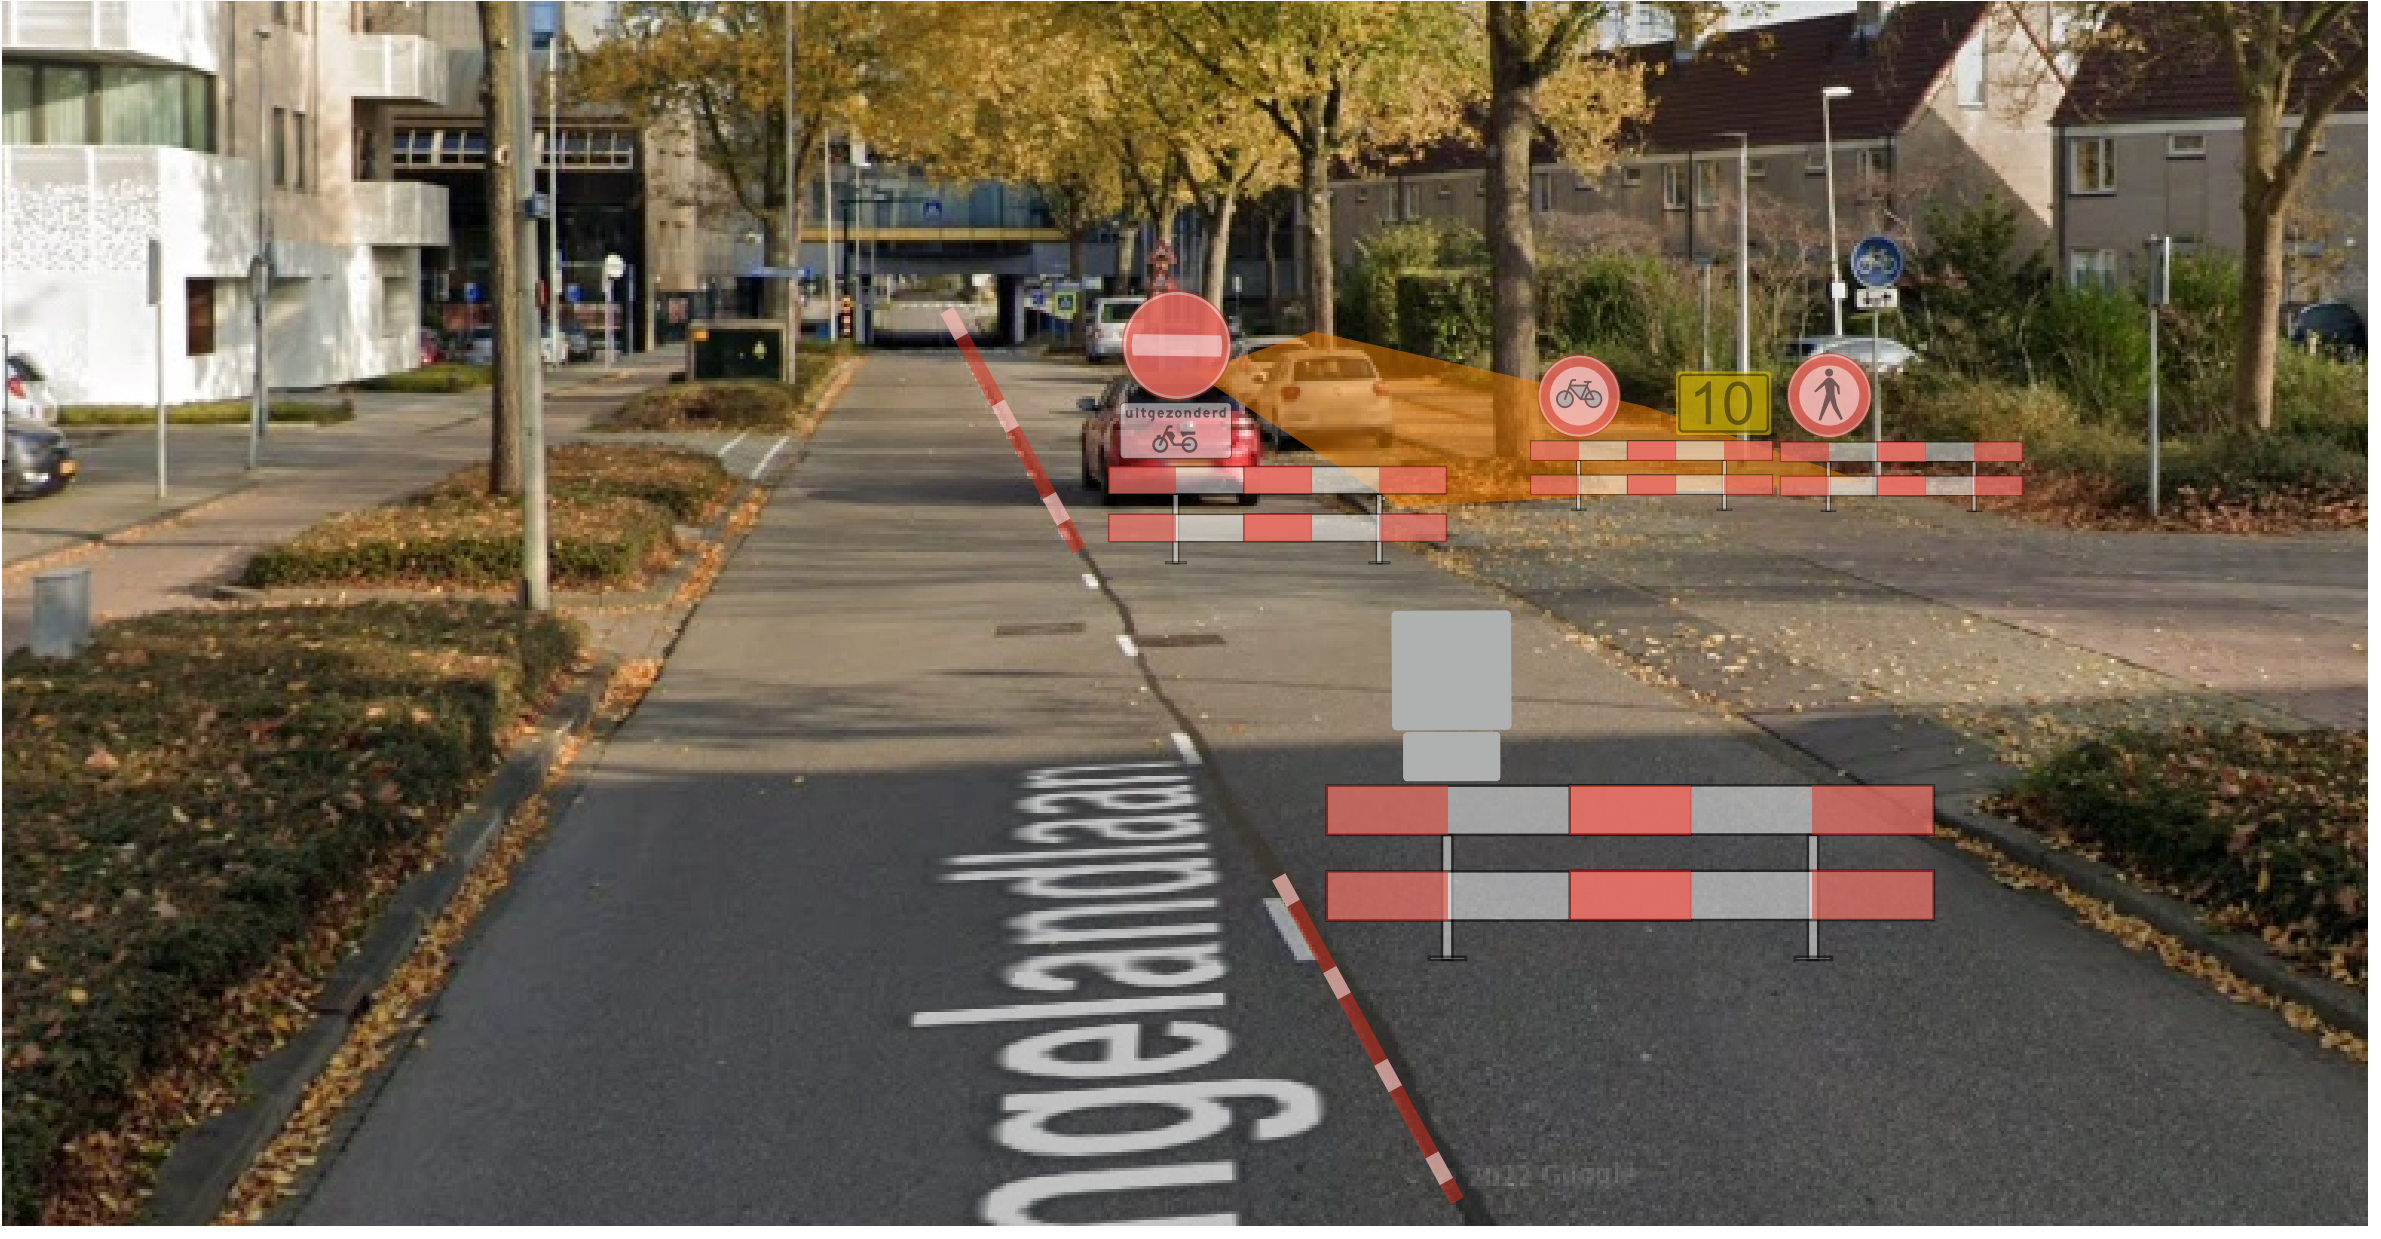

Doorgaand verkeer afgesloten <b>5</b>	Doorgaand verkeer afgesloten <b>9</b>	Oversteken <b>10</b>	Wijk uit / Engelandlaan volg <b>12</b>	Wijk uit / Engelandlaan volg <b>14</b>
Omlleiding Londenstraat afgesloten verkeer Londenstraat volg <b>15</b>	Wijk uit <b>24</b>	Wijk uit <b>25</b>	Stadhuis <b>24</b>	Stadhuis <b>25</b>

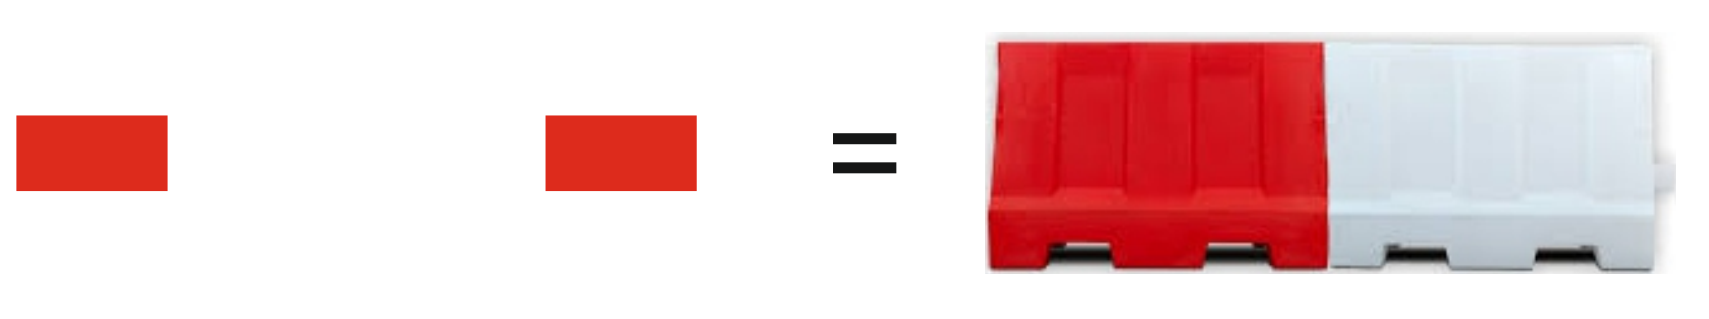

**2TB Verkeerstechniek BV**  
 Verhuur van:  
 - Verkeersvoorzieningen  
 - Advies & Ontwerp  
 - Verkeersregelinstanties

www.2tb.nl | Spinderweg 9, Ede (Gld) | Telefoon: 0318-830 333

Getekend:	F. Beekhuizen
Datum:	12-03-2025
Gewijzigd datum:	14-03-2025 MTVC
	27-03-2025 MTVC
	01-04-2025 MTVC
	02-04-2025 MTVC

Opdrachtgever: **ROSEBOOM-EDE**

Tekeningnr.: 20250312-50

Plaats: Ede


Project: Zoetermeer, Engelandlaan

Opmerking: **Vrije doorrijbreedte rijbaan Engelandlaan 4 meter.**

De locatie van de borden is een indicatie, de exacte locatie wordt in het werk bepaald.

Maps Copyright: OpenStreetMap Contributors (www.openstreetmap.org)

**Omleiding 1**

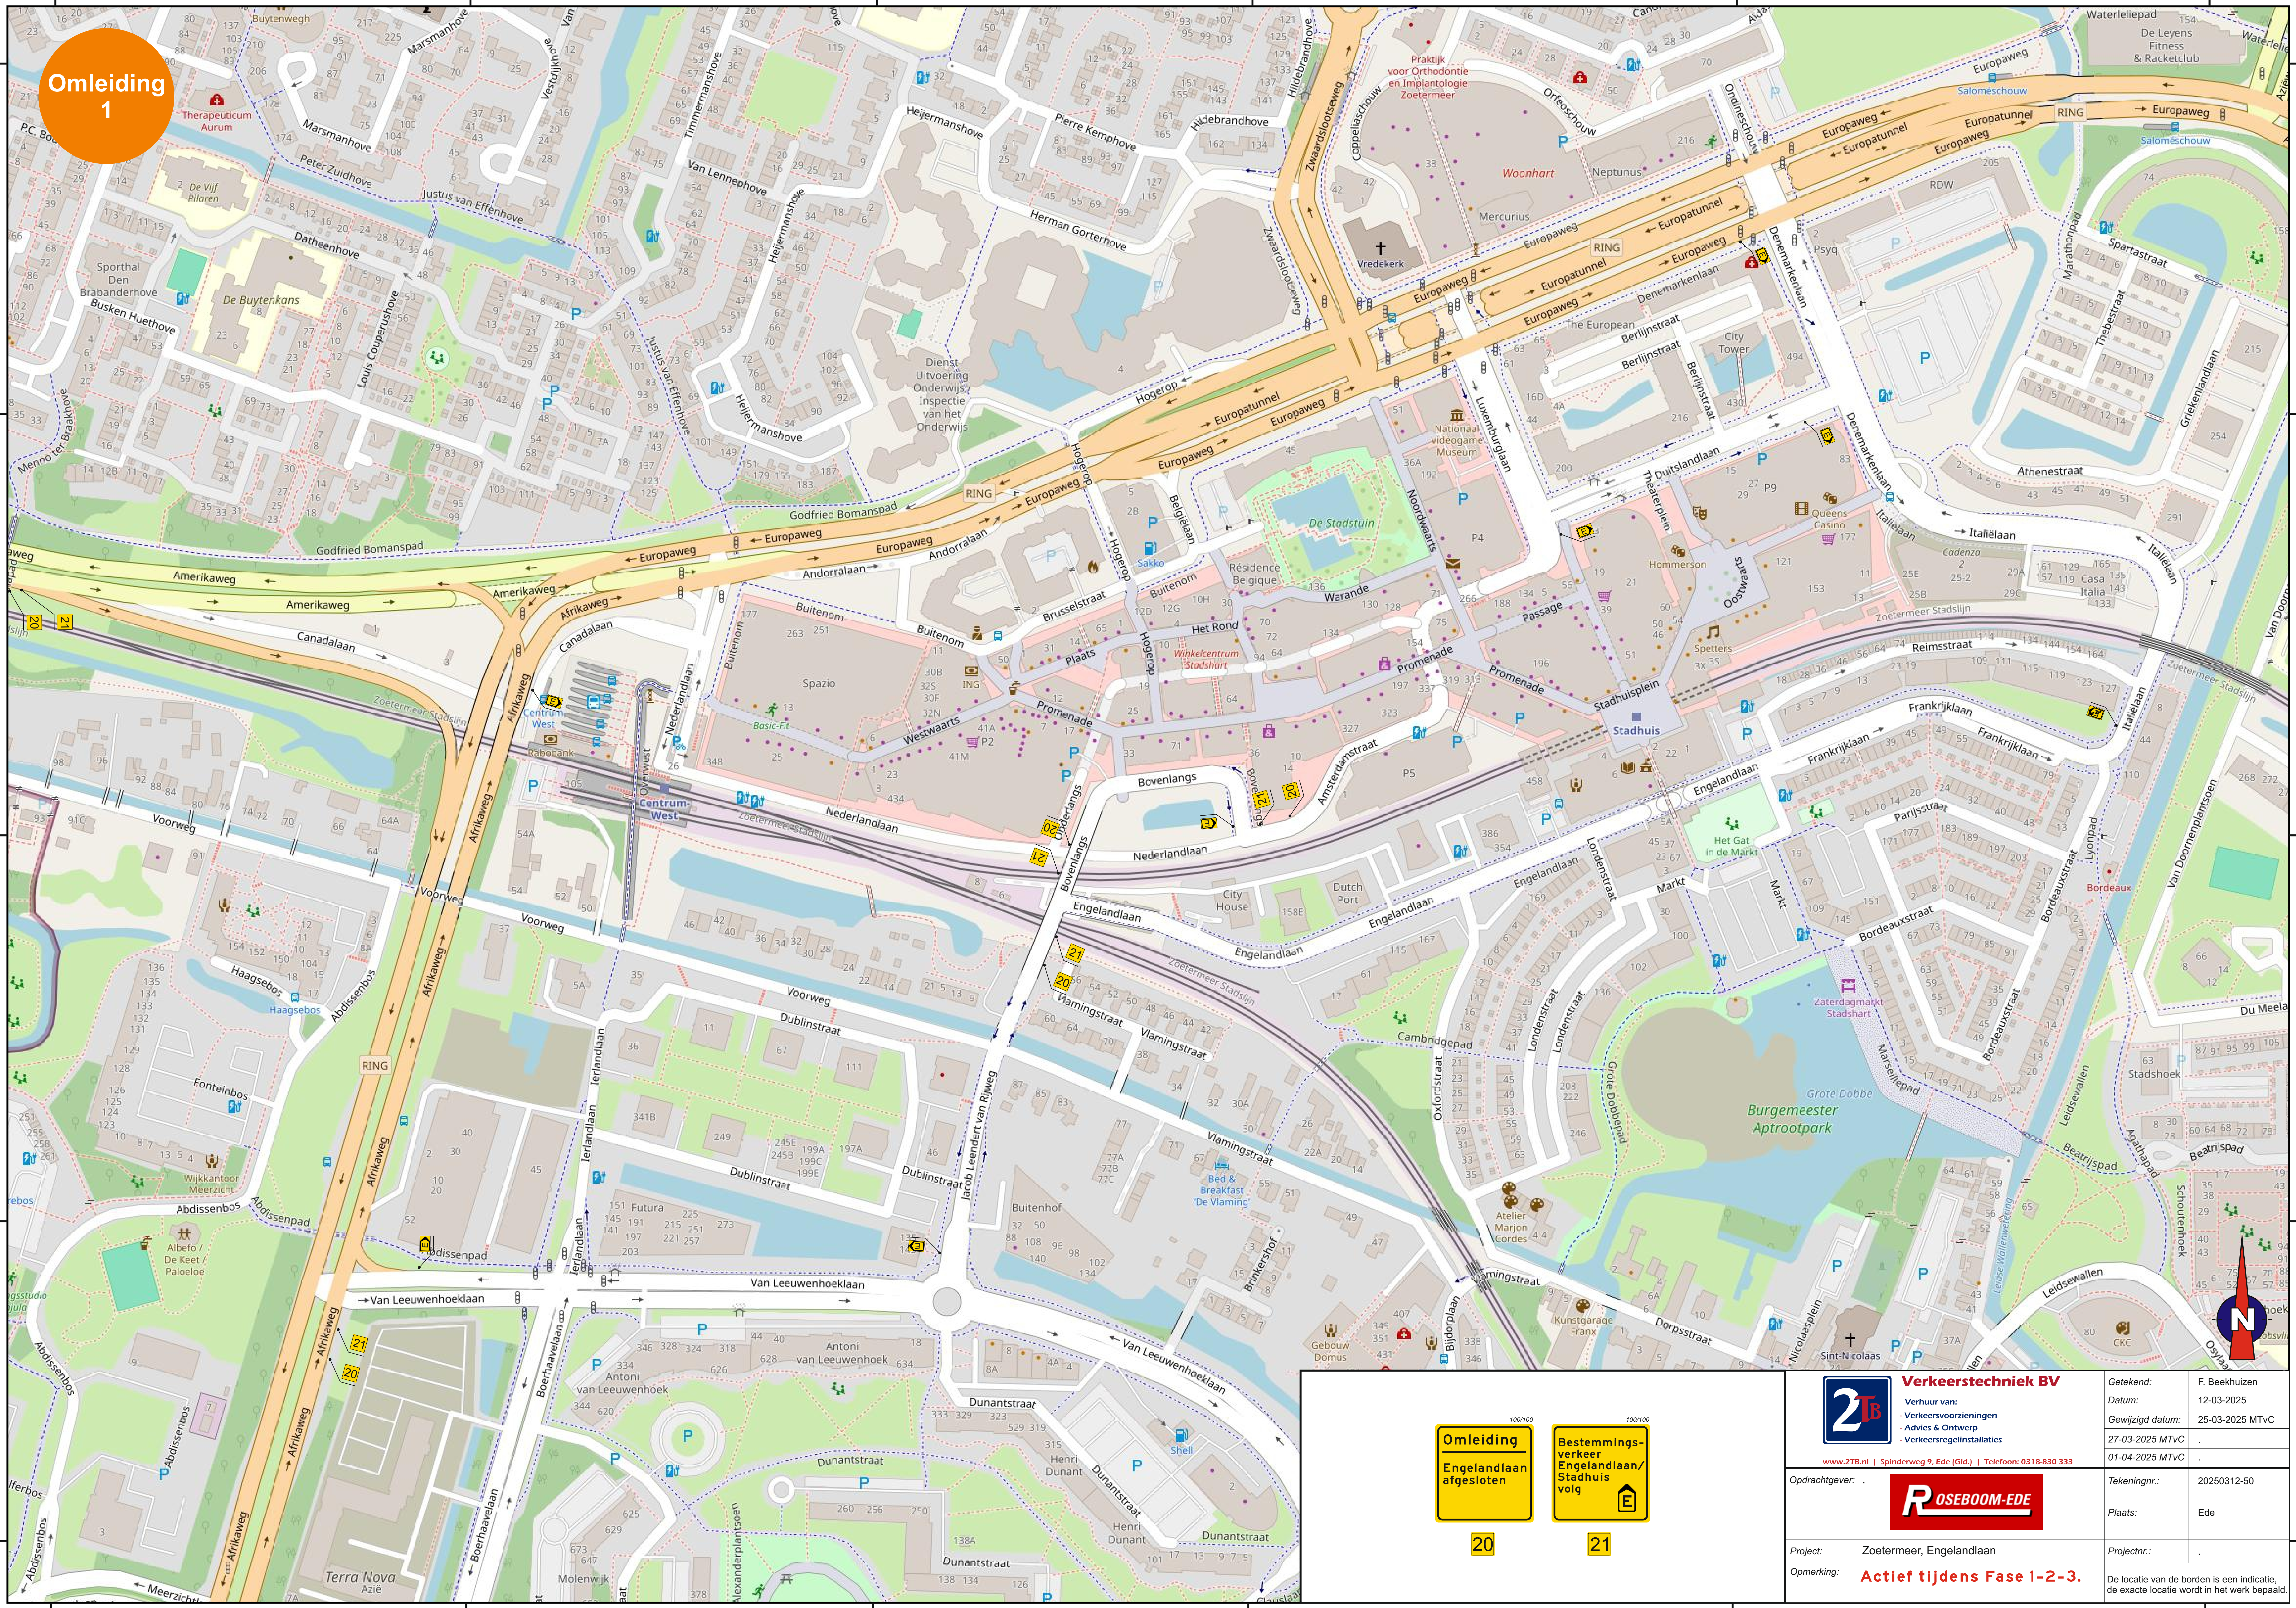

**Verkeerstechniek BV**  
Verhuur van:  
- Verkeersvoorzieningen  
- Advies & Ontwerp  
- Verkeersregelinstanties

Getekend: F. Beekhuizen  
Datum: 12-03-2025  
Gewijzigd datum: 25-03-2025 MTVC  
27-03-2025 MTVC  
01-04-2025 MTVC




Opdrachtgever: Tekeningnr.: 20250312-50  
Plaats: Ede


Project: Zoetermeer, Engelandlaan  
Opmerking: **Actief tijdens Fase 1-2-3.**  
De locatie van de borden is een indicatie, de exacte locatie wordt in het werk bepaald.



Fase 4

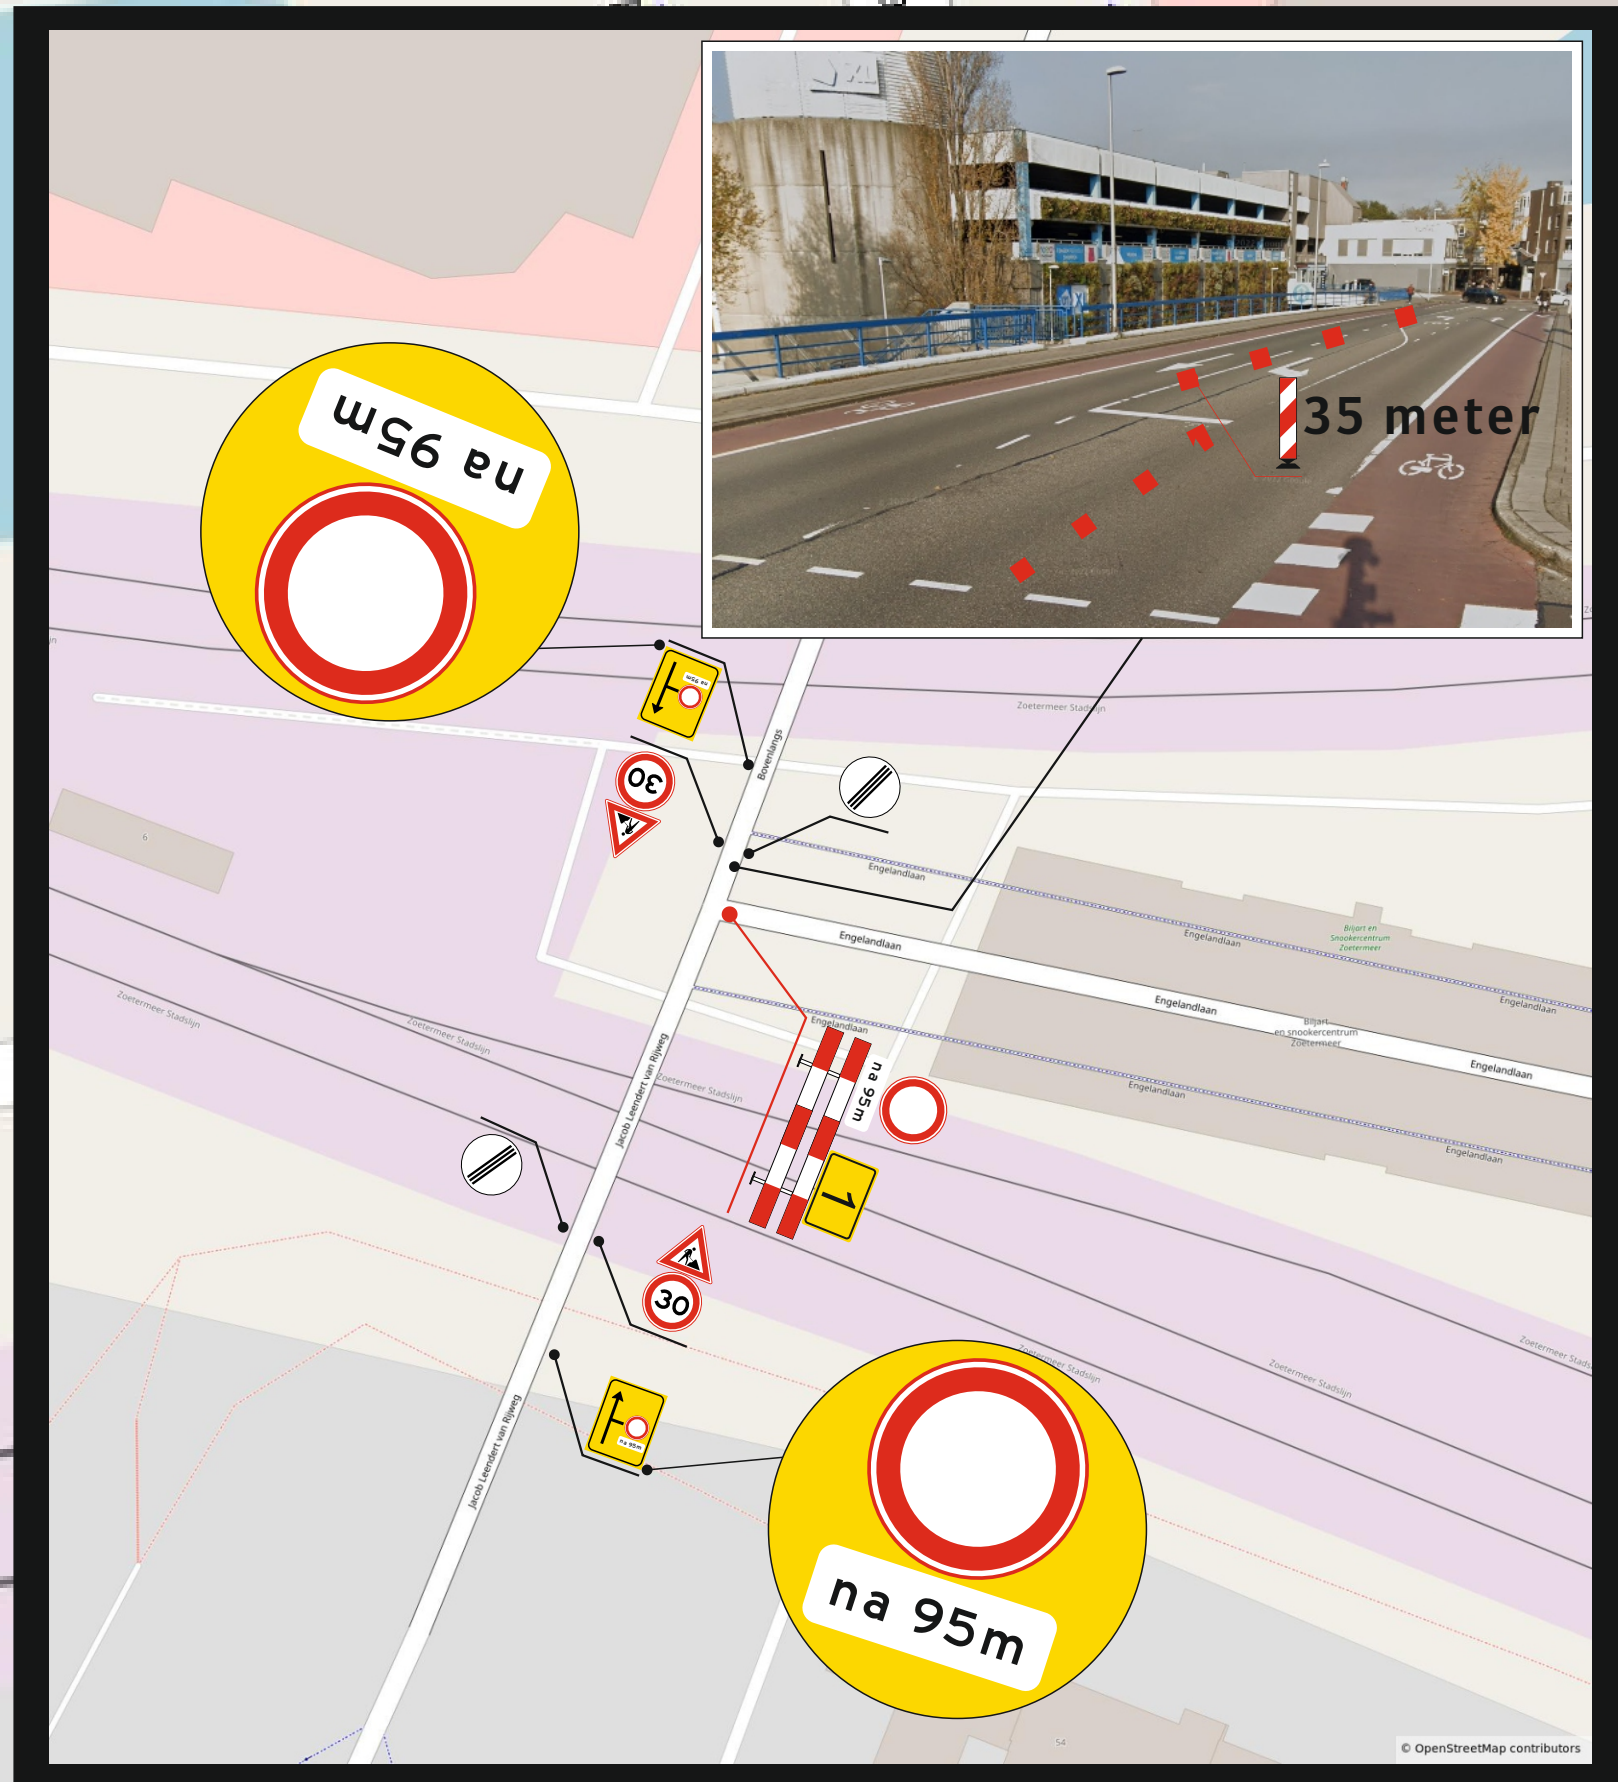


Doorgang voor fietser en voetganger wordt gemaakt door de aannemer.

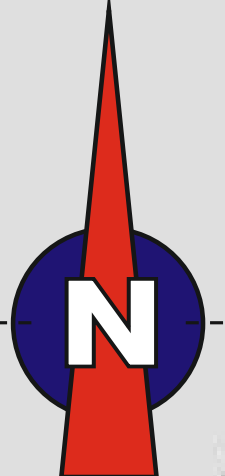

1	7	8

<b>Verkeerstechniek BV</b> Verhuur van: - Verkeersvoorzieningen - Advies & Ontwerp - Verkeersregelinstanties <small>www.2TB.nl   Spinderweg 9, Ede (Gld)   Telefoon: 0318-830 333</small>	Getekend:	F. Beekhuizen
	Datum:	12-03-2025
	Gewijzigd datum:	25-03-2025 MTVC
	27-03-2025 MTVC	
Opdrachtgever:	Tekeningnr.:	20250312-50
	Plaats:	Ede
Project: Zoetermeer, Engelandlaan	Projectnr.:	
Opmerking:	De locatie van de borden is een indicatie, de exacte locatie wordt in het werk bepaald.	

**Omleiding 2**

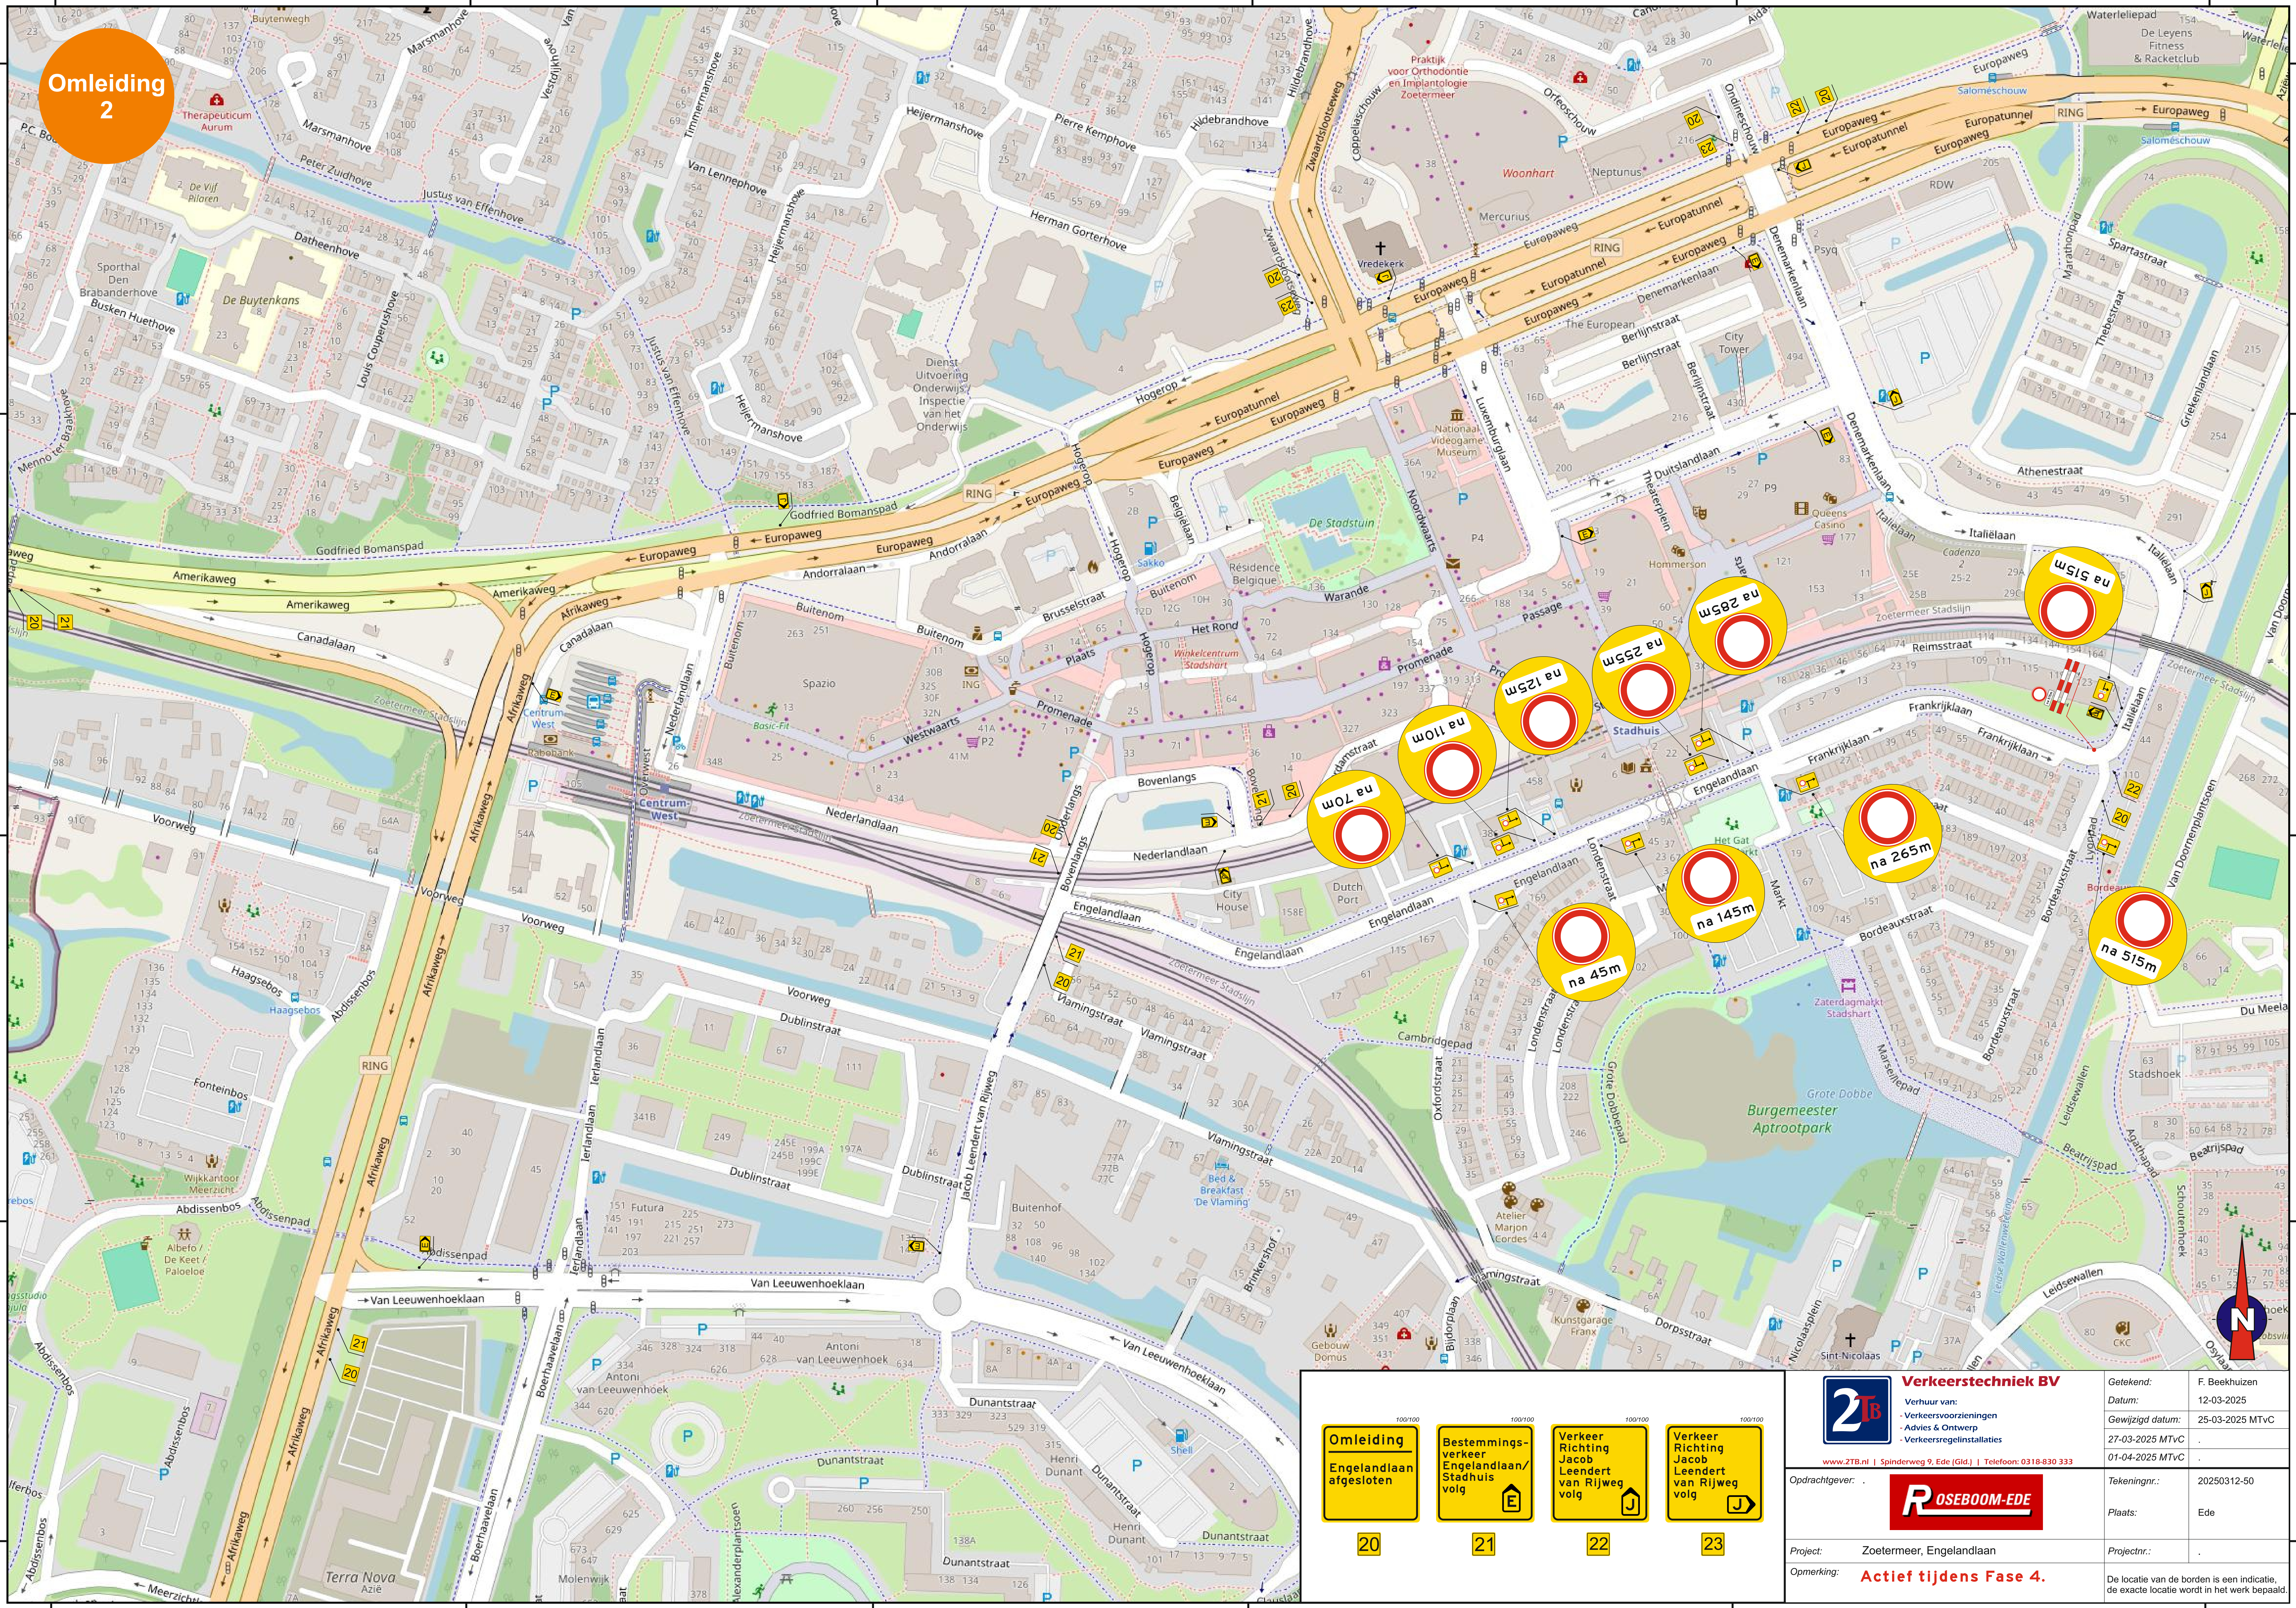

<b>Omleiding</b> Engelandlaan afgesloten	<b>Bestemmings-verkeer</b> Engelandlaan/ Stadhuis volg	<b>Verkeer Richtig</b> Jacob Leendert van Rijweg volg	<b>Verkeer Richtig</b> Jacob Leendert van Rijweg volg
20	21	22	23

<b>Verkeerstechneik BV</b> Verhuur van: - Verkeersvoorzieningen - Advies & Ontwerp - Verkeersregelinstanties <a href="http://www.2TB.nl">www.2TB.nl</a>   Spinderweg 9, Ede (Gld)   Telefoon: 0318-830 333		Getekend: F. Beekhuizen Datum: 12-03-2025 Gewijzigd datum: 25-03-2025 MTVC 27-03-2025 MTVC 01-04-2025 MTVC	
Opdrachtgever:			
Project:	Zoetermeer, Engelandlaan	Tekeningnr.:	20250312-50
Opmerking:	<b>Actief tijdens Fase 4.</b>		Plaats: Ede
			Projectnr.:
De locatie van de borden is een indicatie, de exacte locatie wordt in het werk bepaald.			